



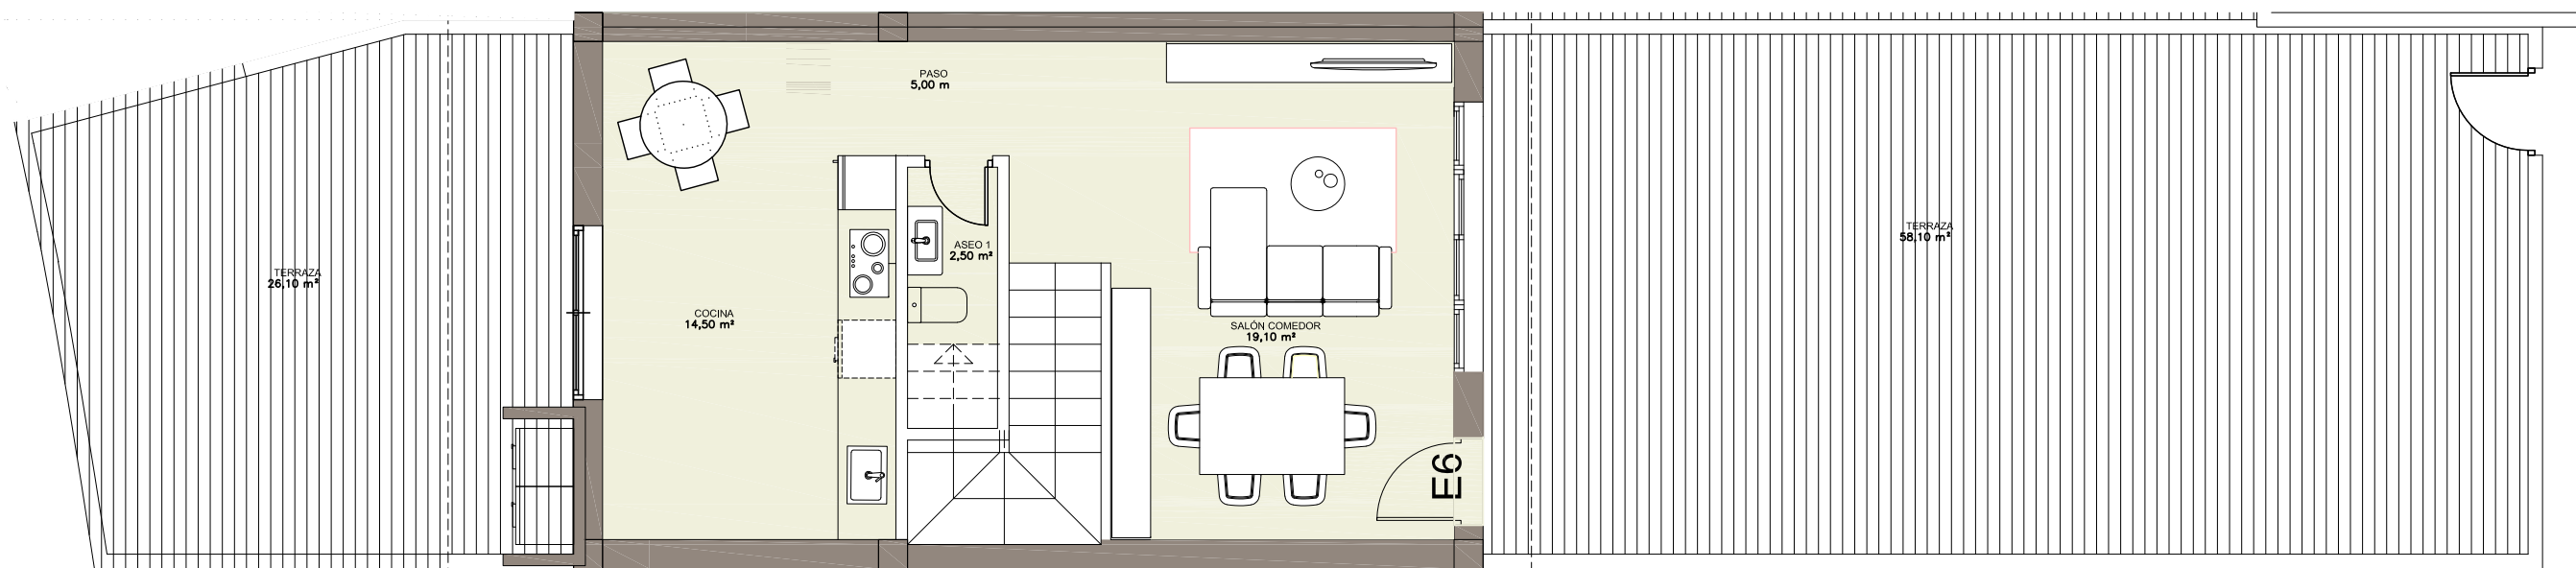


PLANTA BAJA 1:75

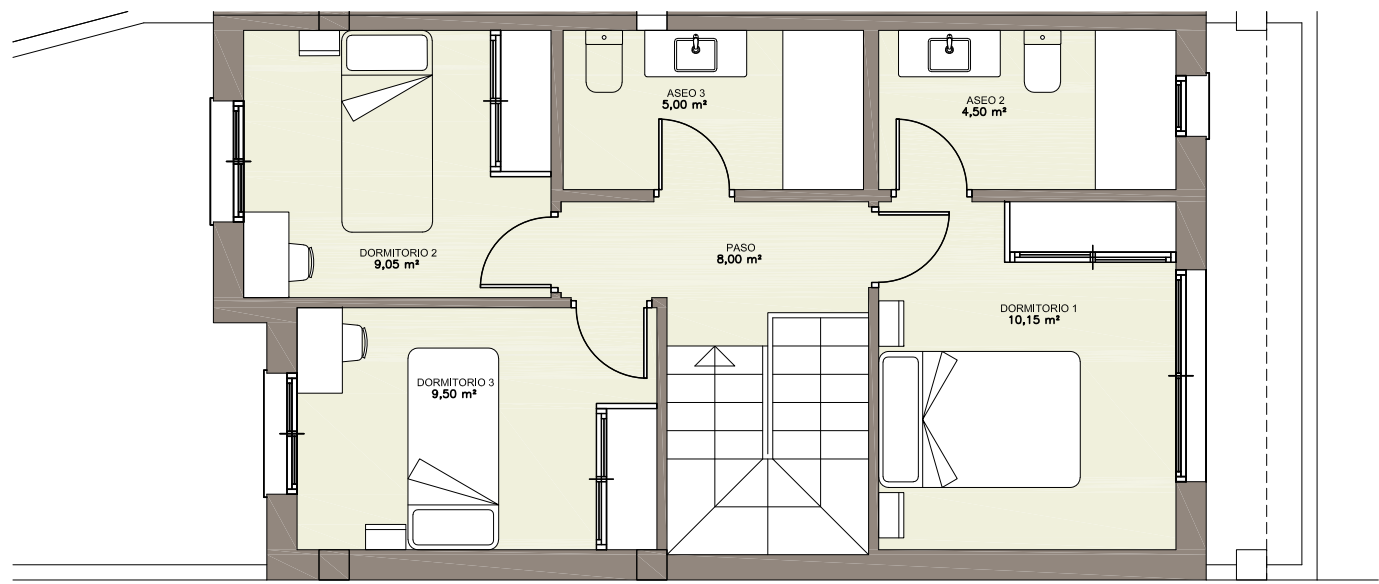

PLANTA ALTA 1:75

Los Hills
AGUADULCE

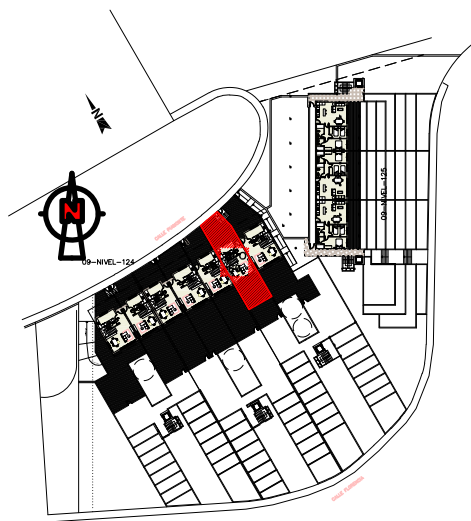

NIVEL 9-10 – VIVIENDA E6 ACCESO E
S. CONSTRUIDA S= 91.94 M2
S. UTIL S= 87.30 M2

MARINA VISTA ESTATES, S. L.
PROYECTO DE SOTANOS Y 94VIVIENDAS
PARCELAS "B" Y "D" UE-6
C/ FLORENCIA Y C/ PIAEMONTE. AGUADULCE
ROQUETAS DE MAR – ALMERIA

NIVEL 9 - VIVIENDA E6



MARINA VISTA