



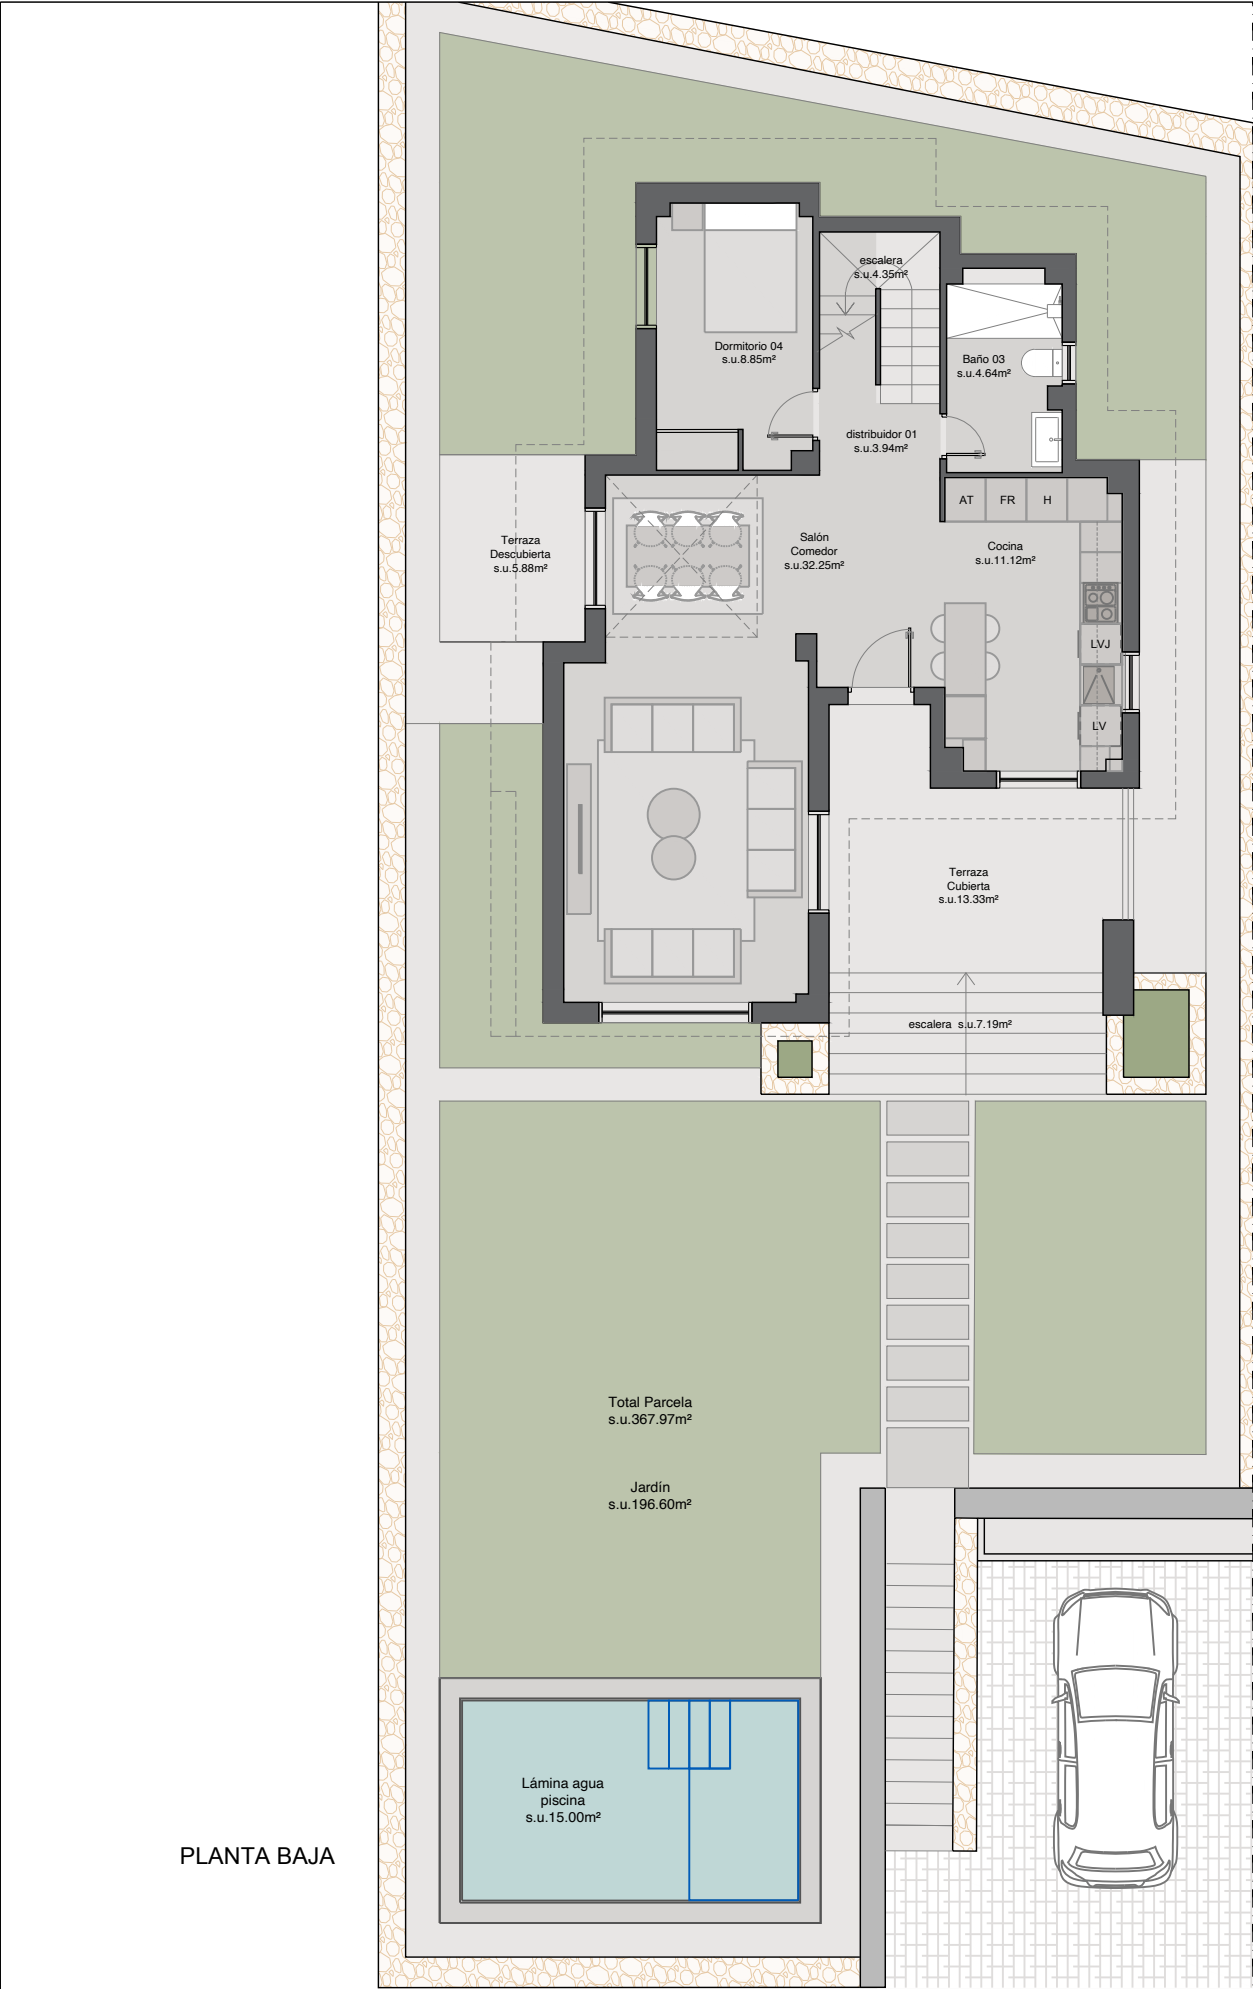

PLANTA BAJA

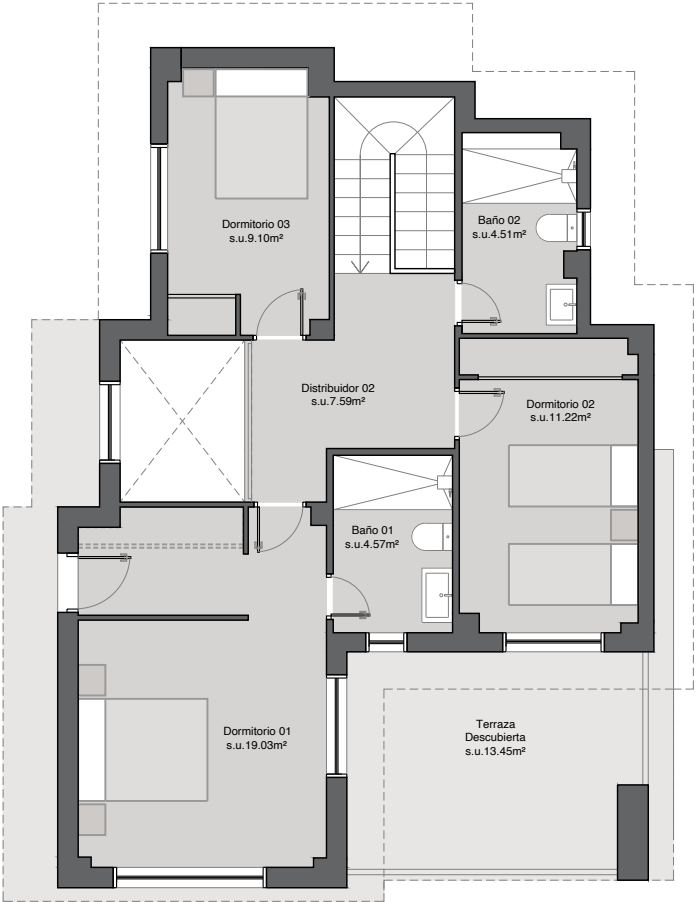

PLANTA PRIMERA

TOTAL Construida Vivienda

184,30 m²

INTERIOR

nº	ESTANCIA	S.U. Interior
PB		
1	SALÓN COMEDOR	S.U. 32,25 m²
2	COCINA	S.U. 11,12 m²
3	DISTRIBUIDOR	S.U. 3,94 m²
4	ESCALERA	S.U. 4,35 m²
5	BAÑO 03	S.U. 4,51 m²
6	DORMITORIO 04	S.U. 8,85 m²
P1		
6	DORMITORIO 01	S.U. 19,03 m²
7	BAÑO 01	S.U. 4,57 m²
8	DORMITORIO 02	S.U. 11,22 m²
9	BAÑO 02	S.U. 4,51 m²
10	DORMITORIO 03	S.U. 9,10 m²
11	DISTRIBUIDOR	S.U. 7,59 m²

Sup. Útil Interior

121,04 m²

EXTERIOR

nº	ESTANCIA	S.U. Interior
PB		
1	Terraza Cubierta	S.U. 13,33 m²
2	Terraza Cub/Descubierta	S.U. 5,88 m²
3	ESCALERA	S.U. 7,19 m²
4	JARDÍN	S.U. 196,60 m²
P1		
5	Terraza Descubierta	S.U. 13,45 m²

Sup. Útil Exterior

236,45 m²

TOTAL ÚTIL Interior + Exterior

357,49 m²

La Morada

RESIDENCIAL DE 41 VIVIENDAS UNIFAMILIARES AISLADAS
Calle Río Sil. Urbanización San Miguel. Calicanto, Chiva. Valencia

VIV.31 Type K



LA MORADA

CHIVA



MarinaVista® v.12.2025

Images and project drawings are for illustrative purposes only. Its content does not constitute a contract, part of a contract, or a guarantee. Las imágenes y los planos de proyecto son solo para fines ilustrativos. Su contenido no constituye un contrato, parte de un contrato, o una garantía.

