




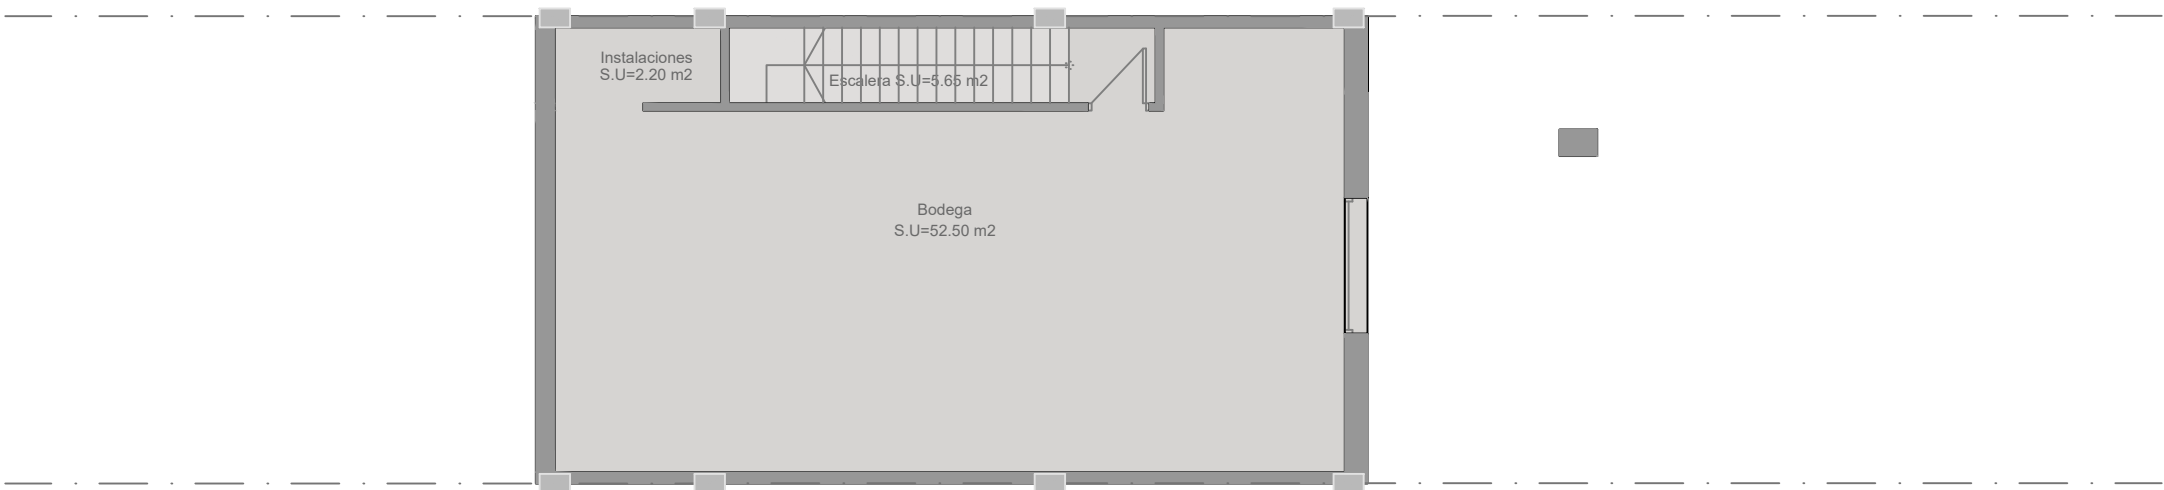

PLANTA SEMISOTANO

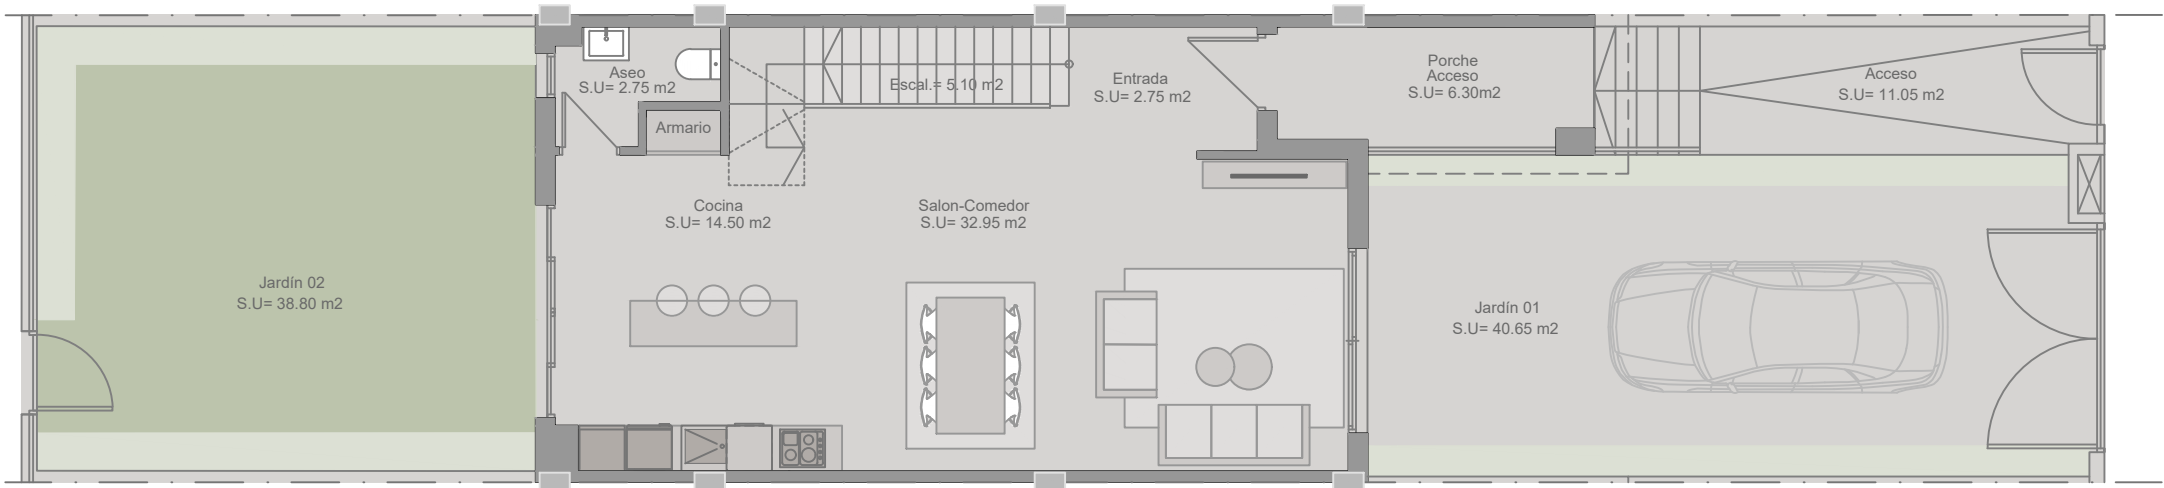

PLANTA BAJA

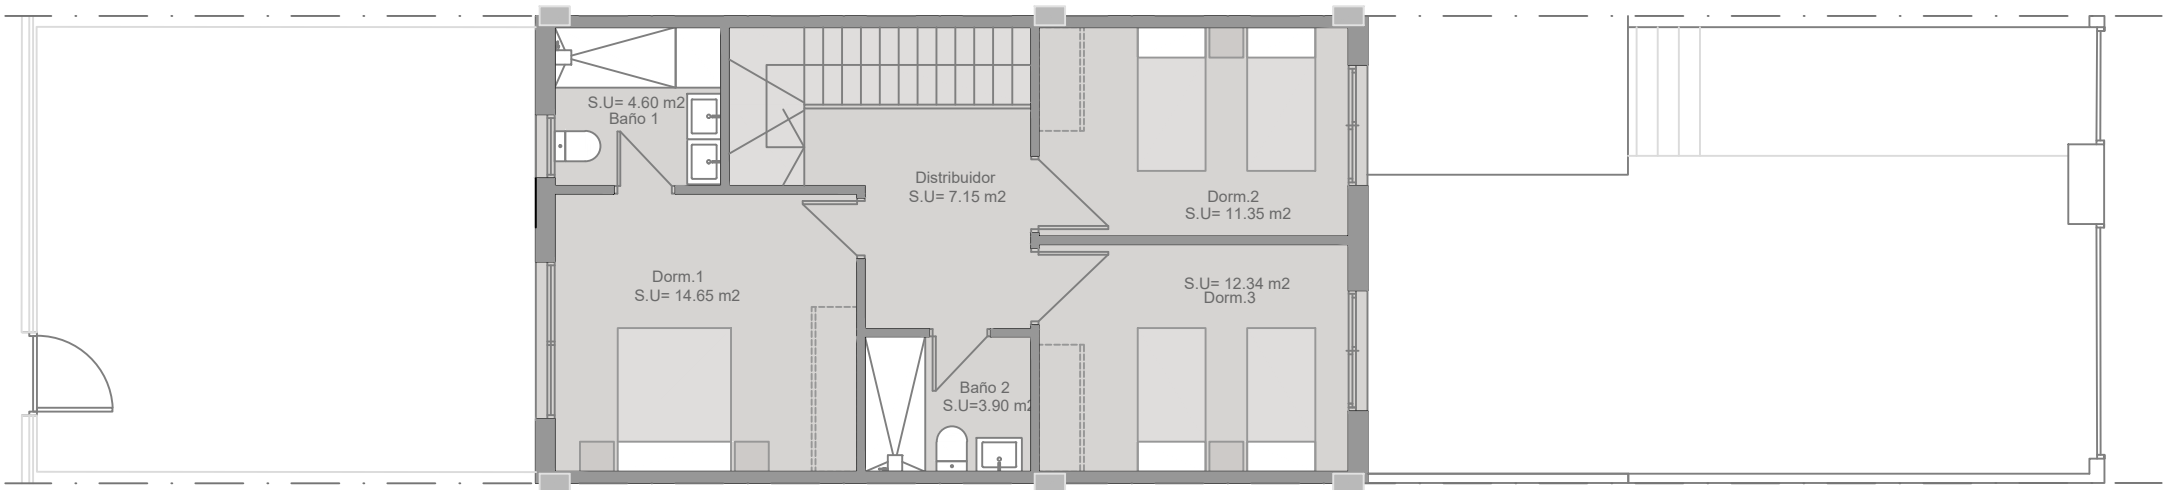

PLANTA PRIMERA

TOTAL Construida Vivienda

198.35 m²

INTERIOR

nº	ESTANCIA	S.U. Interior
PS		
1	BODEGA	S.U. 52.50 m²
2	ESCALERA	S.U. 5.65 m²
3	INSTALACIONES	S.U. 2.20 m²
PB		
1	ESTAR-COMEDOR	S.U. 32.95 m²
2	COCINA	S.U. 14.50 m²
3	ENTRADA	S.U. 2.75 m²
4	ESCALERA	S.U. 5.10 m²
5	ASEO	S.U. 2.75 m²
P1		
6	DORMITORIO 01	S.U. 14.65 m²
7	BAÑO 01	S.U. 4.60 m²
8	DORMITORIO 02	S.U. 11.35 m²
9	BAÑO 02	S.U. 3.90 m²
10	DORMITORIO 03	S.U. 12.34 m²
11	DISTRIBUIDOR	S.U. 7.15 m²

Sup. Útil Interior

172.39 m²

EXTERIOR

nº	ESTANCIA	S.U. Interior
1	JARDIN 01	S.U. 40.65 m²
2	ACCESO	S.U. 11.05 m²
3	PORCHE ACCESO	S.U. 6.30 m²
4	JARDIN 02	S.U. 38.80 m²

Sup. Útil Exterior

96.80 m²

TOTAL ÚTIL Interior + Exterior

269.19 m²

Ladera Golf

Promoción RESIDENCIAL DE 22 VIVIENDAS UNIFAMILIARES ADOSADAS
Parcela 7.1 Sector SUP PPR 17. La Barraca de Aguas Vivas, Alzira, Valencia

Viv 20



LADERA
GOLF

ALZIRA

La Barraca de Aguas Vivas



MarinaVista® v.05.2026

Images and project drawings are for illustrative purposes only. Its content does not constitute a contract, part of a contract, or a guarantee.
Las imágenes y los planos de proyecto son solo para fines ilustrativos. Su contenido no constituye un contrato, parte de un contrato, o una garantía.