




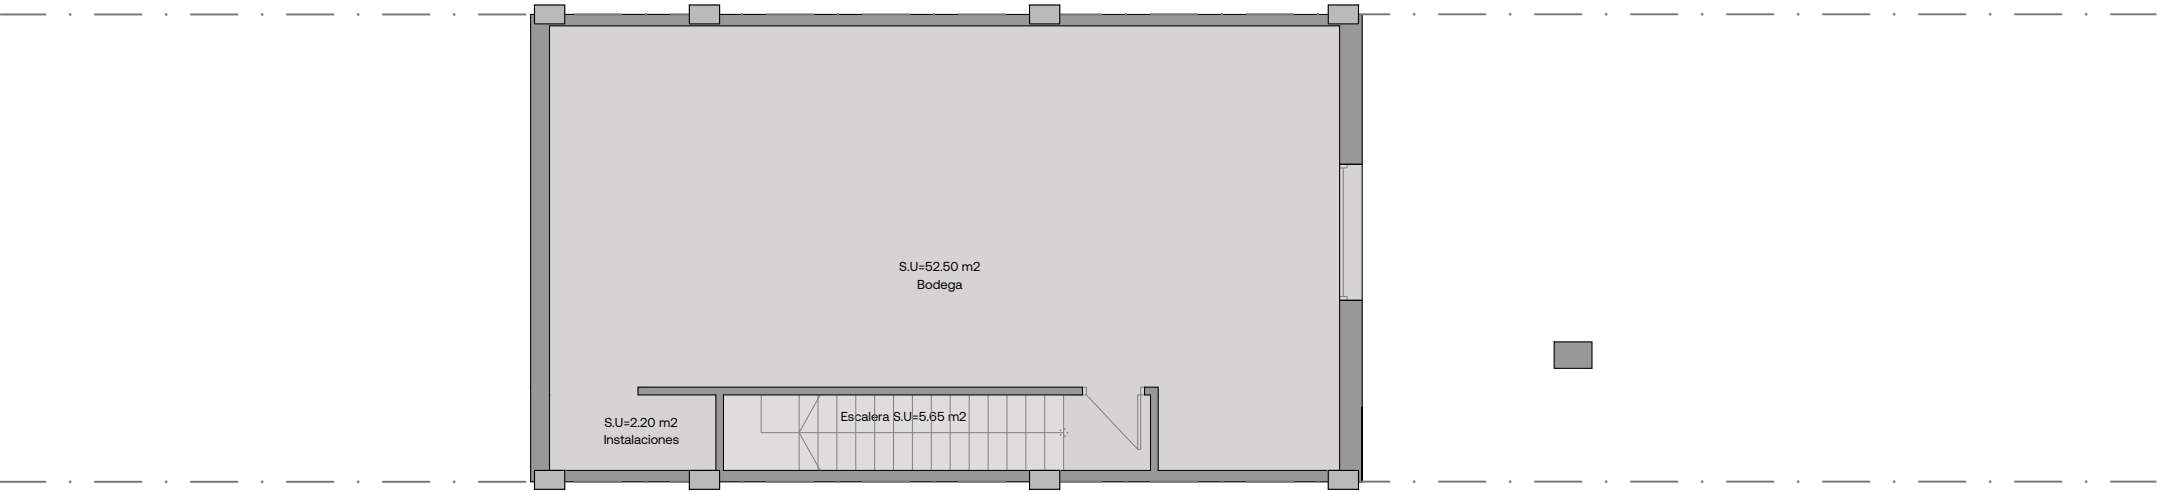

PLANTA SEMISOTANO

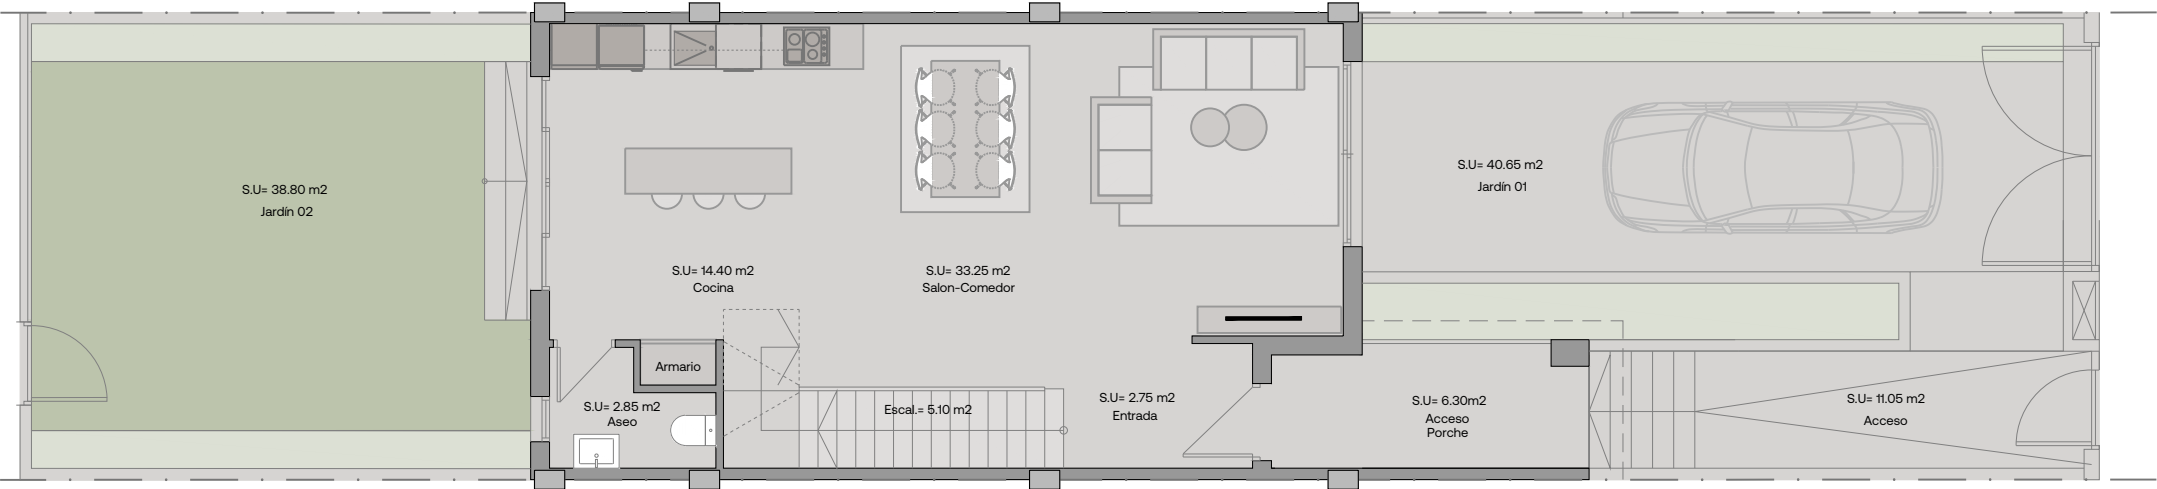

PLANTA BAJA

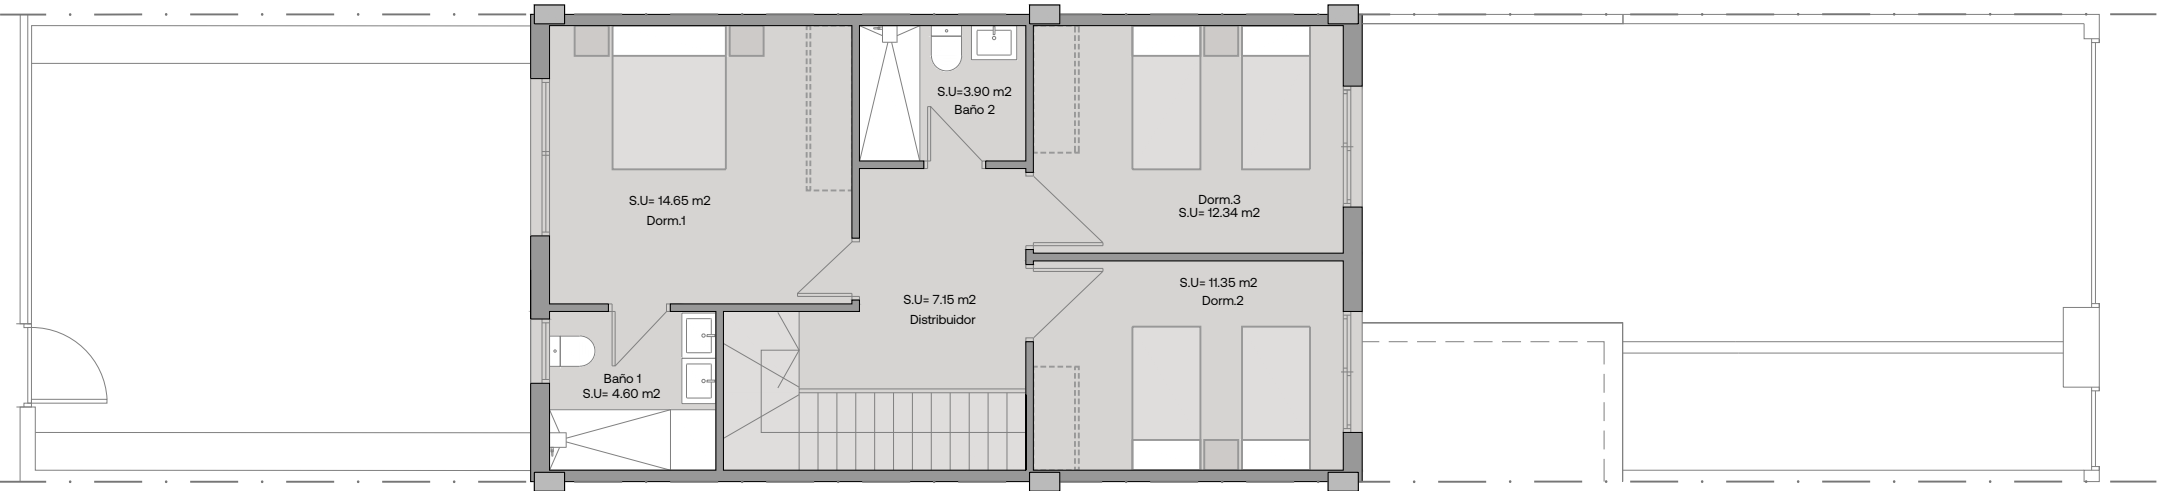

PLANTA PRIMERA

TOTAL Construida Vivienda

198.35 m²

INTERIOR

nº	ESTANCIA	S.U. Interior
PS		
1	BODEGA	S.U. 52.50 m²
2	ESCALERA	S.U. 5.65 m²
3	INSTALACIONES	S.U. 2.20 m²
PB		
1	ESTAR-COMEDOR	S.U. 33.35 m²
2	COCINA	S.U. 14.40 m²
3	ENTRADA	S.U. 2.75 m²
4	ESCALERA	S.U. 5.10 m²
5	ASEO	S.U. 2.85 m²
P1		
6	DORMITORIO 01	S.U. 14.65 m²
7	BAÑO 01	S.U. 4.60 m²
8	DORMITORIO 02	S.U. 11.35 m²
9	BAÑO 02	S.U. 3.90 m²
10	DORMITORIO 03	S.U. 12.34 m²
11	DISTRIBUIDOR	S.U. 6.38 m²

Sup. Útil Interior

172.02 m²

EXTERIOR

nº	ESTANCIA	S.U. Interior
1	JARDIN 01	S.U. 40.65 m²
2	ACCESO	S.U. 11.05 m²
3	PORCHE ACCESO	S.U. 6.30 m²
4	JARDIN 02	S.U. 38.80 m²

Sup. Útil Exterior

96.80 m²

TOTAL ÚTIL Interior + Exterior

268.82 m²

Ladera Golf

Promoción RESIDENCIAL DE 22 VIVIENDAS UNIFAMILIARES ADOSADAS
Parcela 7.1 Sector SUP PPR 17. La Barraca de Aguas Vivas. Alzira, Valencia

Viv 21 · Type B3



LADERA
GOLF

ALZIRA
La Barraca de Aguas Vivas



MarinaVista® v.07.2025

Images and project drawings are for illustrative purposes only. Its content does not constitute a contract, part of a contract, or a guarantee.
Las imágenes y los planos de proyecto son solo para fines ilustrativos. Su contenido no constituye un contrato, parte de un contrato, o una garantía.