



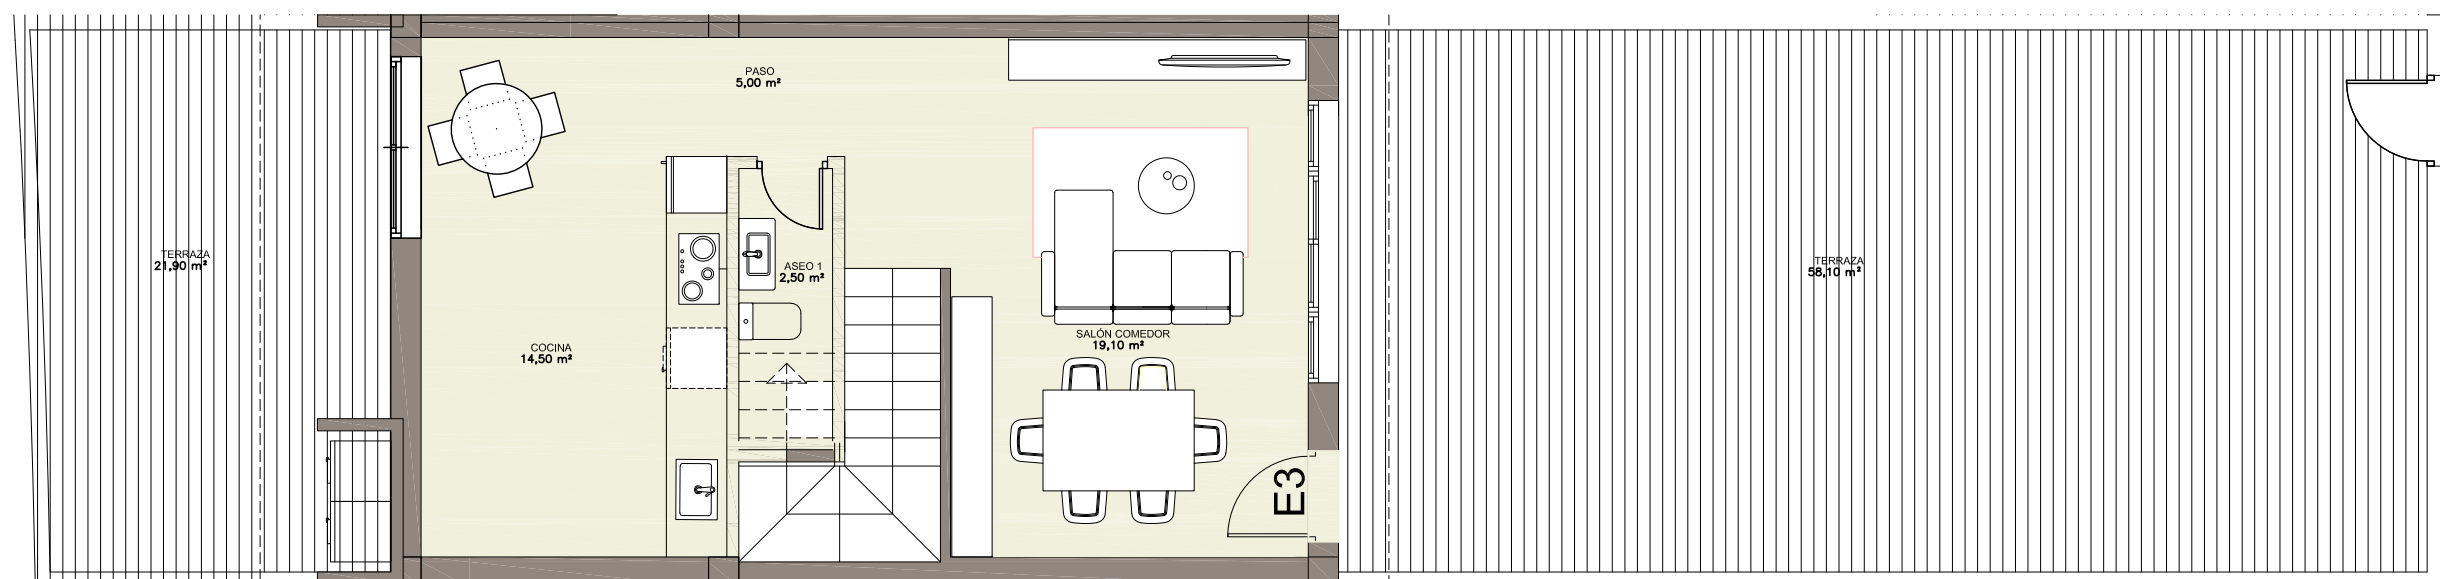

PLANTA BAJA 1:75

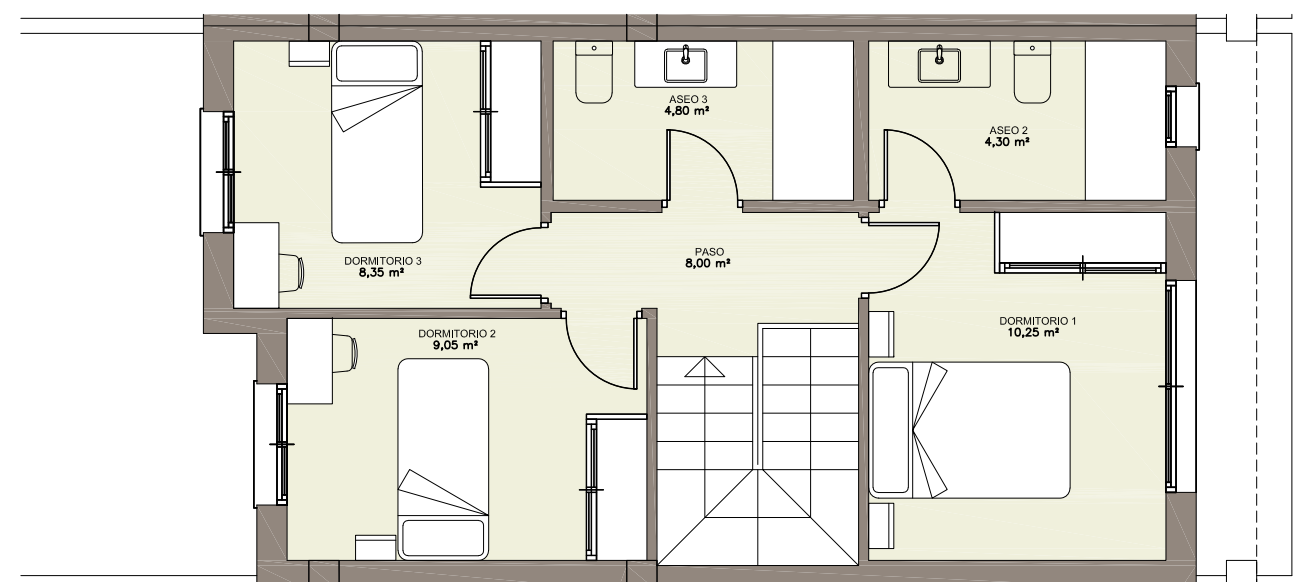

PLANTA ALTA 1:75

NIVEL 9-10 – VIVIENDA E3 ACCESO E

S. CONSTRUIDA S= 91.94 M2
S. UTIL S= 85.85 M2

MARINA VISTA ESTATES, S. L.


PROYECTO DE SOTANOS Y 94VIVIENDAS

PARCELAS "B" Y "D" UE-6

C/ FLORENCIA Y C/ PIAEMONTE. AGUADULCE
ROQUETAS DE MAR – ALMERIA

NIVEL 9 - VIVIENDA E3

Los Hills
AGUADULCE

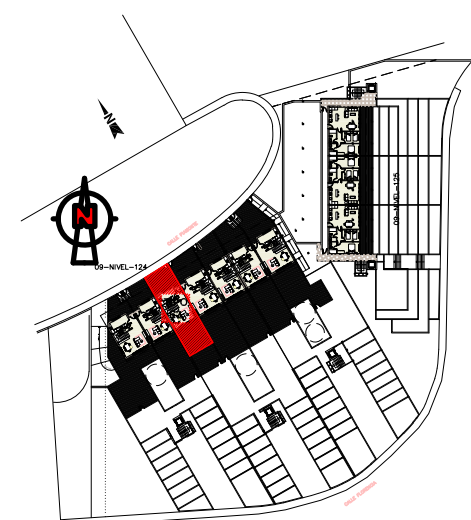

MARINA VISTA