


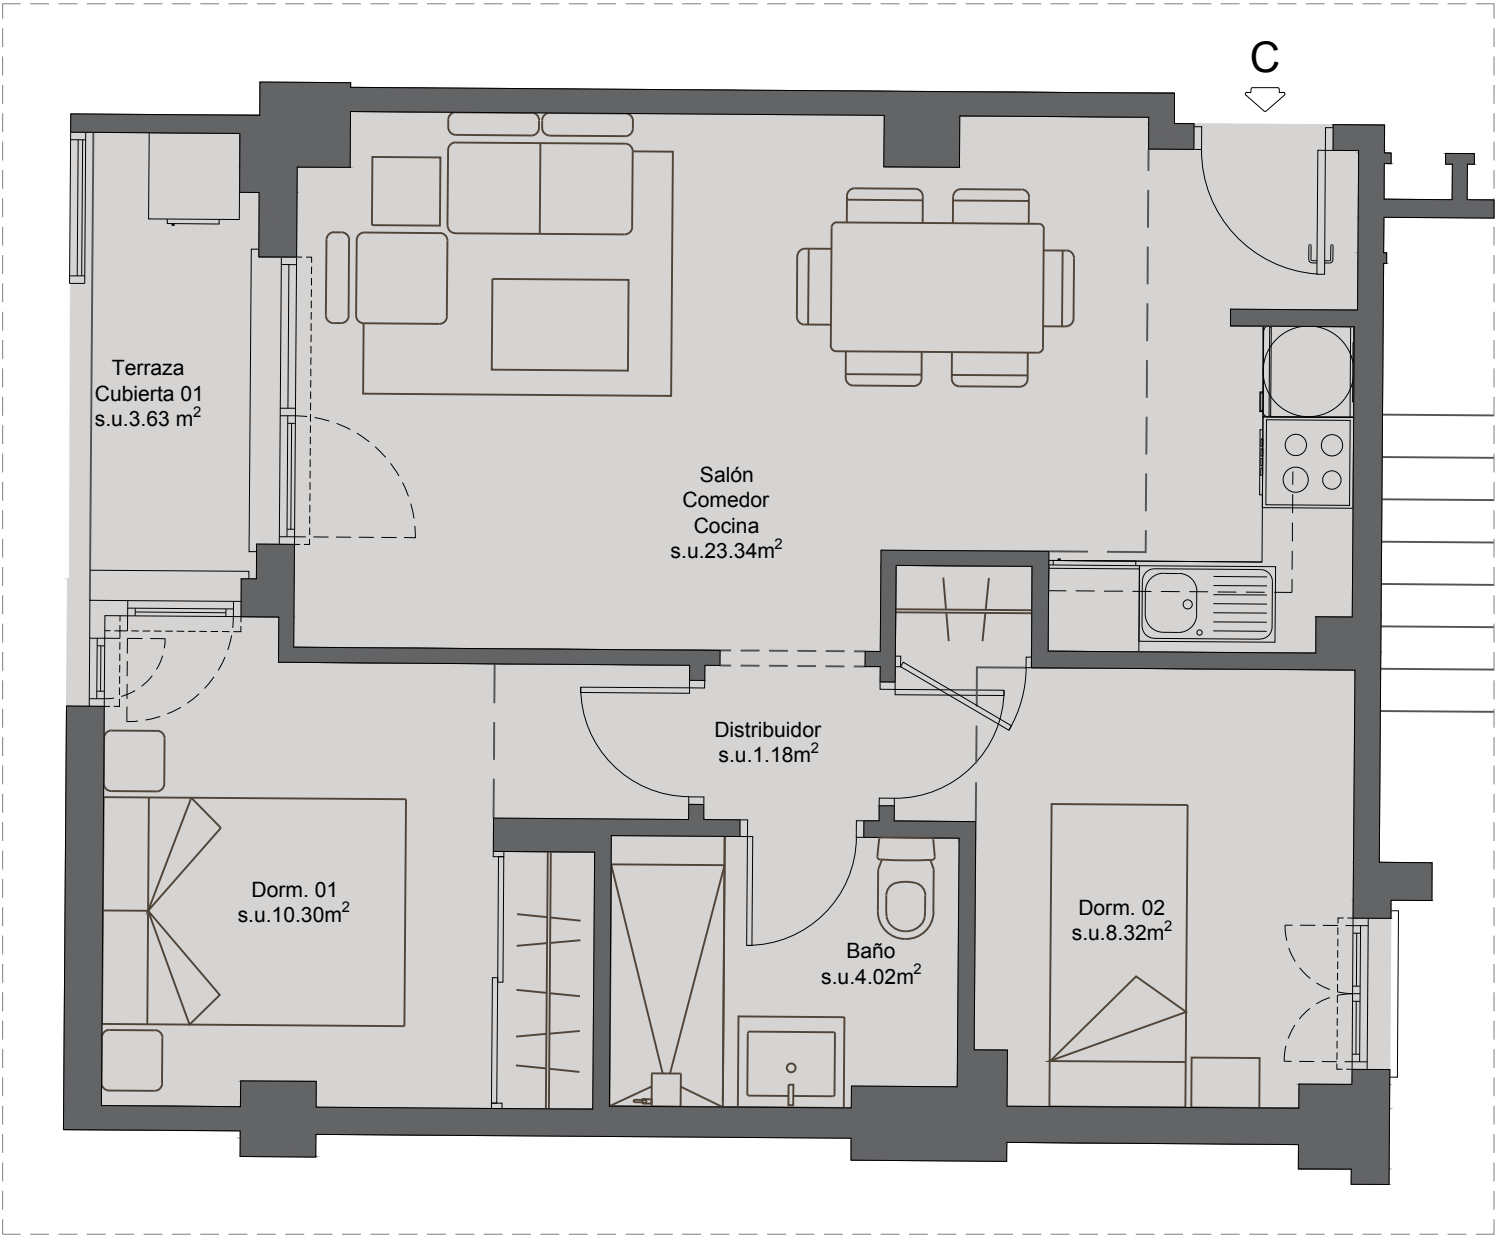

TOTAL Construida Vivienda

57.82 m²

INTERIOR

nº	ESTANCIA	S.U. Interior
1	SALÓN COMEDOR COCINA	S.U. 23.34 m ²
2	DISTRIBUIDOR	S.U. 1.18 m ²
3	DORMITORIO 01	S.U. 10.30 m ²
4	BAÑO	S.U. 4.02 m ²
5	DORMITORIO 02	S.U. 8.32 m ²

Sup. Útil Interior

47,16 m²

EXTERIOR


nº	ESTANCIA	S.U. Interior
1	TERRAZA CUBIERTA	S.U. 3.63 m ²

Sup. Útil Exterior

3,63 m²

TOTAL ÚTIL Interior + Exterior

50,79 m²

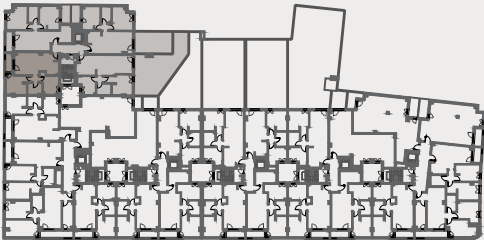

Residencial Vila Marina

EDIFICIO DE 125 VIVIENDAS, 5 OFICINAS, 4 LOCALES COMERCIALES Y GARAJES
Avenida de Finestrat, 26. Vilajoirosa. Alicante

ESC.1 1º C

Vila Marina

