


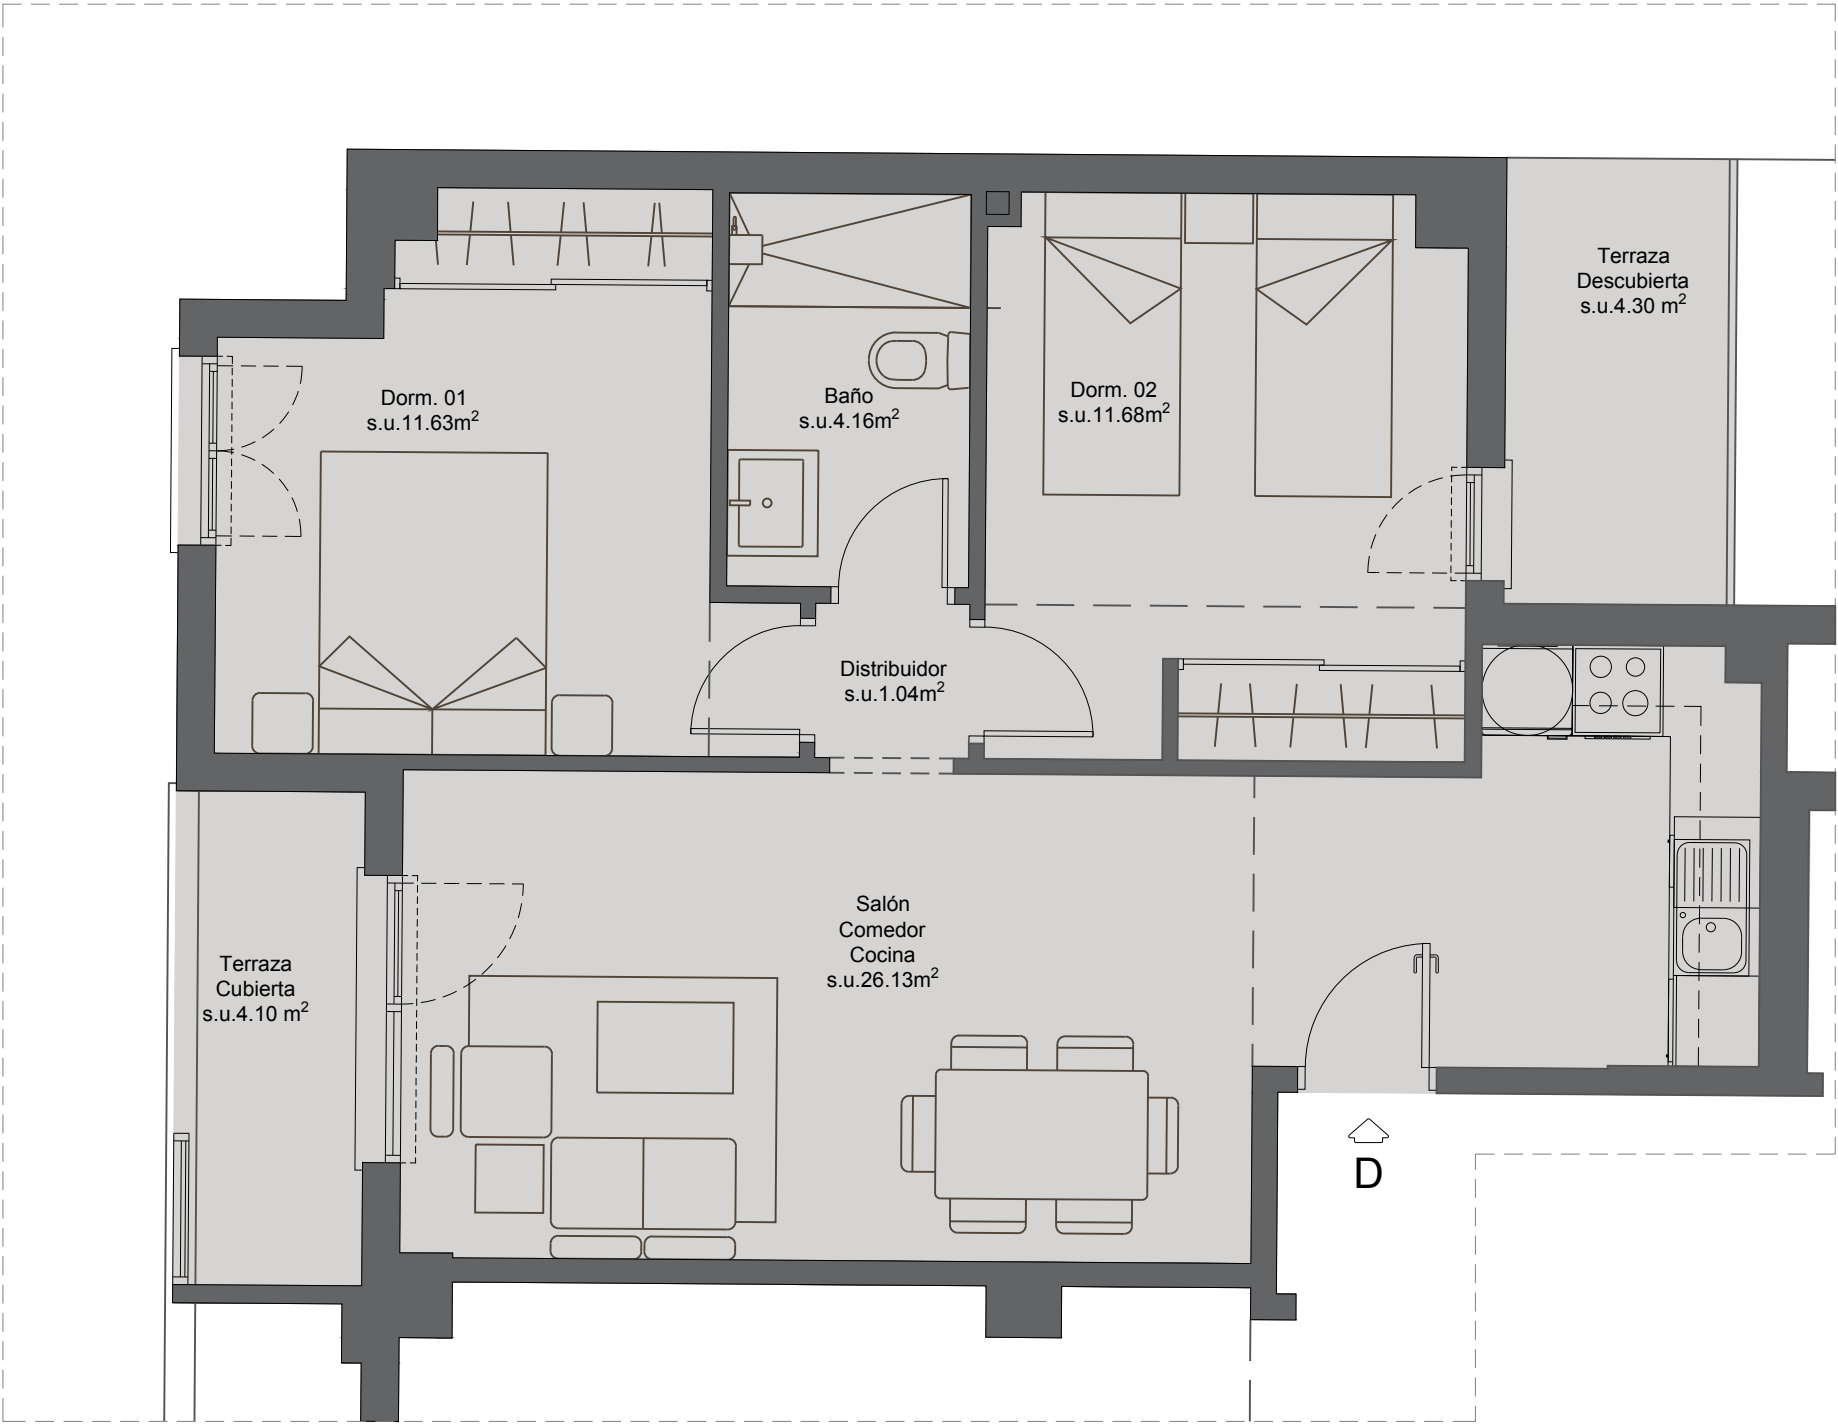

TOTAL Construida Vivienda
69.27 m²

INTERIOR

nº	ESTANCIA	S.U. Interior
1	SALÓN COMEDOR COCINA	S.U. 26.13 m ²
2	DISTRIBUIDOR	S.U. 1.04 m ²
3	DORMITORIO 01	S.U. 11.63 m ²
4	BAÑO	S.U. 4.16 m ²
5	DORMITORIO 02	S.U. 11.68 m ²


Sup. Útil Interior
54,64 m²

EXTERIOR

nº	ESTANCIA	S.U. Interior
1	TERRAZA CUBIERTA	S.U. 4.10 m ²
2	TERRAZA DESCUBIERTA	S.U. 4.30 m ²

Sup. Útil Exterior
8.40 m²

TOTAL ÚTIL Interior + Exterior
63,04 m²

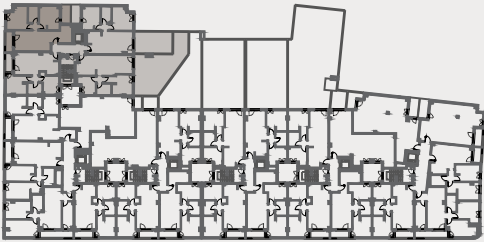

Residencial Vila Marina

EDIFICIO DE 125 VIVIENDAS, 5 OFICINAS, 4 LOCALES COMERCIALES Y GARAJES
Avenida de Finestrat, 26. Vilajoirosa. Alicante

ESC.1 1ºD

Vila Marina