


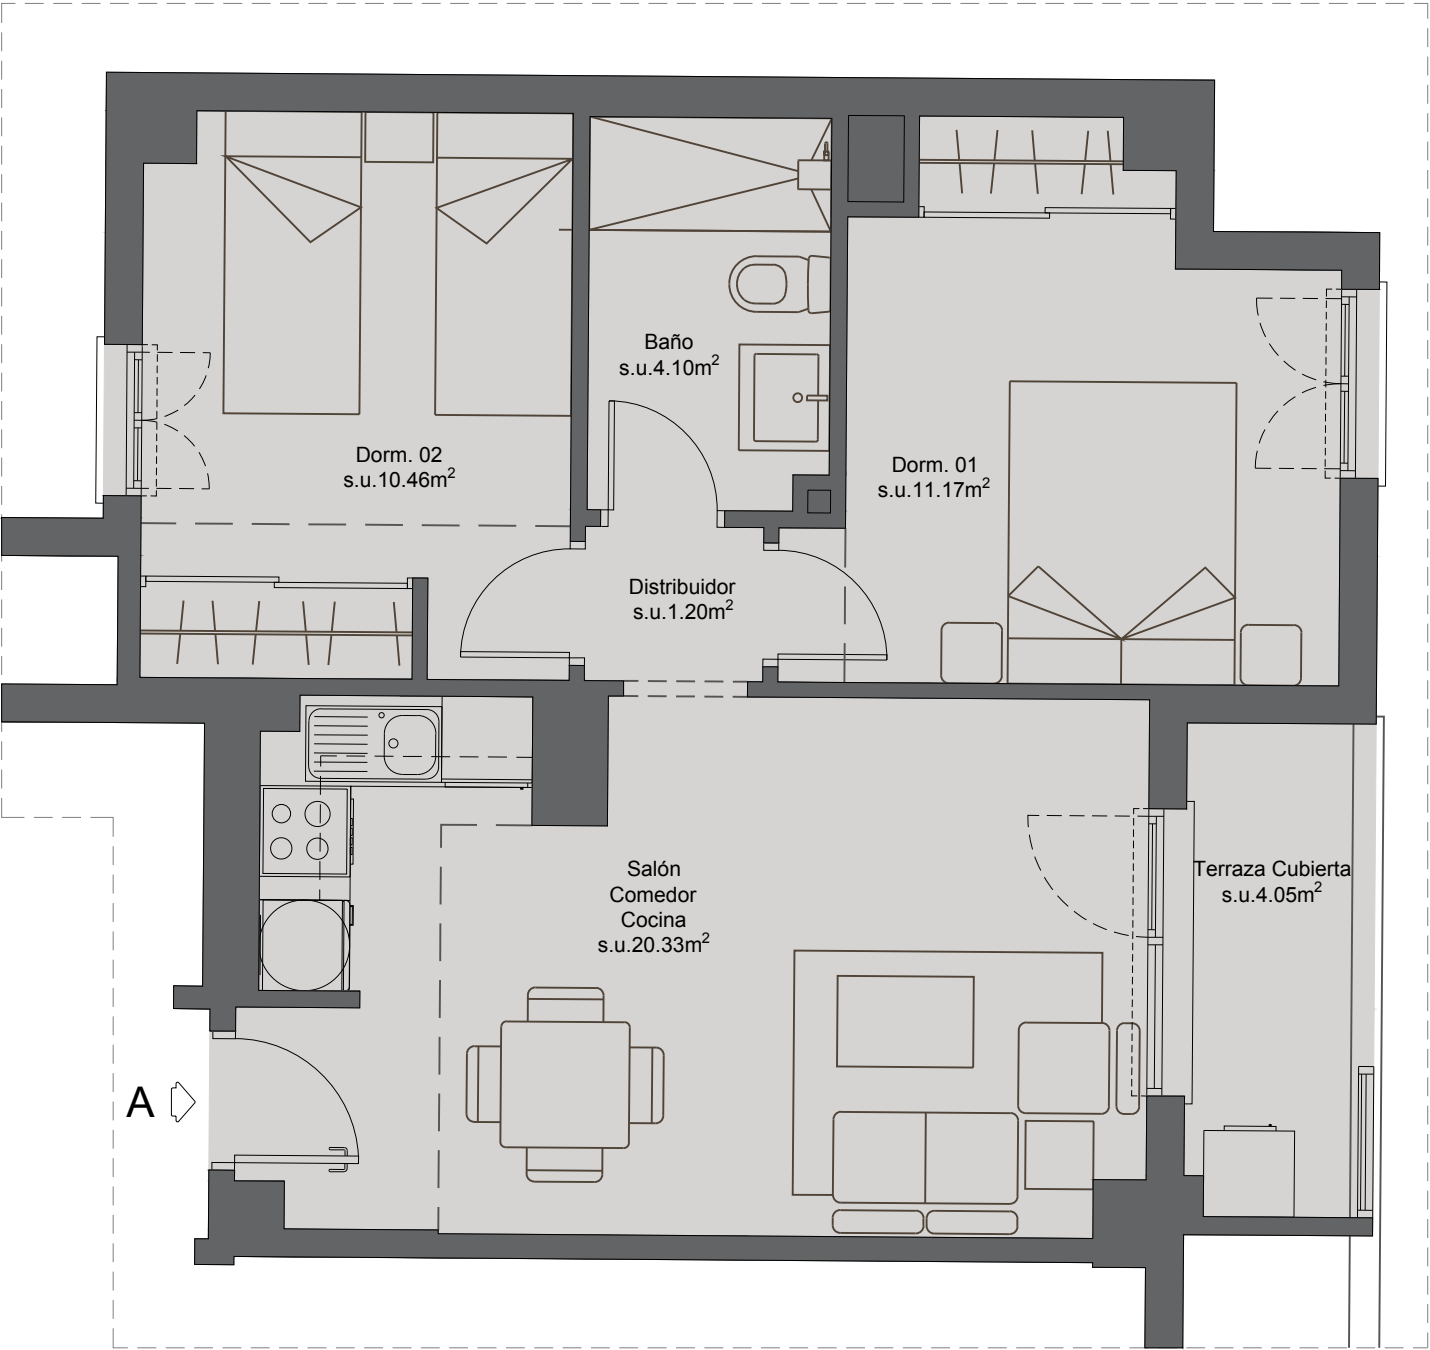

TOTAL Construida Vivienda

59.93 m²

INTERIOR

nº	ESTANCIA	S.U. Interior
1	SALÓN COMEDOR COCINA	s.u. 20.33 m ²
2	DISTRIBUIDOR	s.u. 1.20 m ²
3	DORMITORIO 01	s.u. 11.17 m ²
4	BAÑO	s.u. 4.10 m ²
5	DORMITORIO 02	s.u. 10.46 m ²

Sup. Útil Interior

47,26 m²

EXTERIOR


nº	ESTANCIA	S.U. Interior
1	TERRAZA CUBIERTA	s.u. 4.05 m ²

Sup. Útil Exterior

4,05 m²

TOTAL ÚTIL Interior + Exterior

51,31 m²

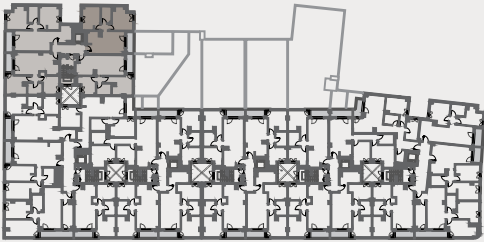

Residencial Vila Marina

EDIFICIO DE 125 VIVIENDAS, 5 OFICINAS, 4 LOCALES COMERCIALES Y GARAJES
Avenida de Finestrat, 26. Vilajoiosa. Alicante

ESC.1 3ºA

Vila Marina

