


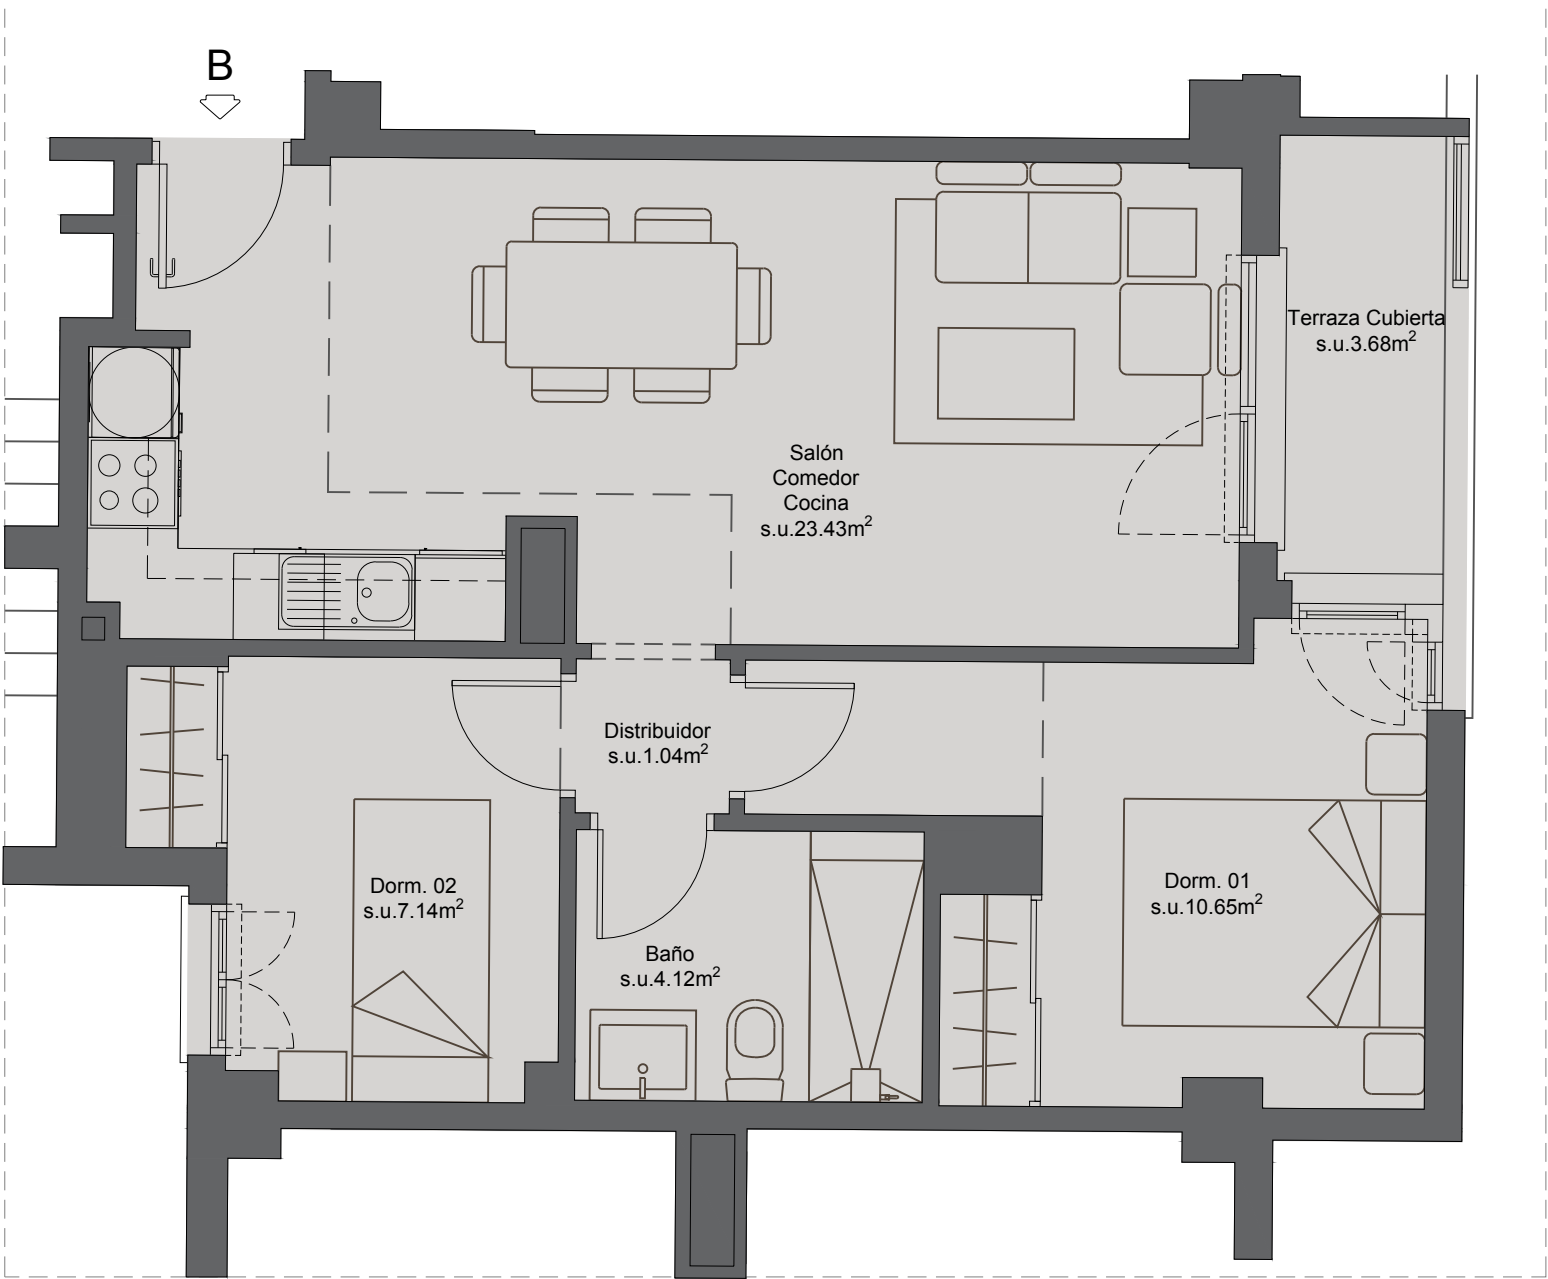

TOTAL Construida Vivienda
57.60 m²

INTERIOR

nº	ESTANCIA	S.U. Interior
1	SALÓN COMEDOR COCINA	s.u. 23.43 m ²
2	DISTRIBUIDOR	s.u. 1.04 m ²
3	DORMITORIO 01	s.u. 10.65 m ²
4	BAÑO	s.u. 4.12 m ²
5	DORMITORIO 02	s.u. 7.14 m ²


Sup. Útil Interior
46,38 m²

EXTERIOR

nº	ESTANCIA	S.U. Interior
1	TERRAZA CUBIERTA	s.u. 3.68 m ²

Sup. Útil Exterior
3,68 m²

TOTAL ÚTIL Interior + Exterior
50,06 m²

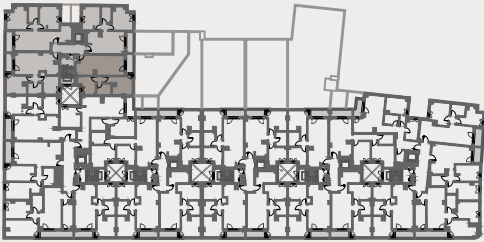

Residencial Vila Marina

EDIFICIO DE 125 VIVIENDAS, 5 OFICINAS, 4 LOCALES COMERCIALES Y GARAJES
Avenida de Finestrat, 26. Vilajoiosa. Alicante

ESC.1 3ºB

Vila Marina

