


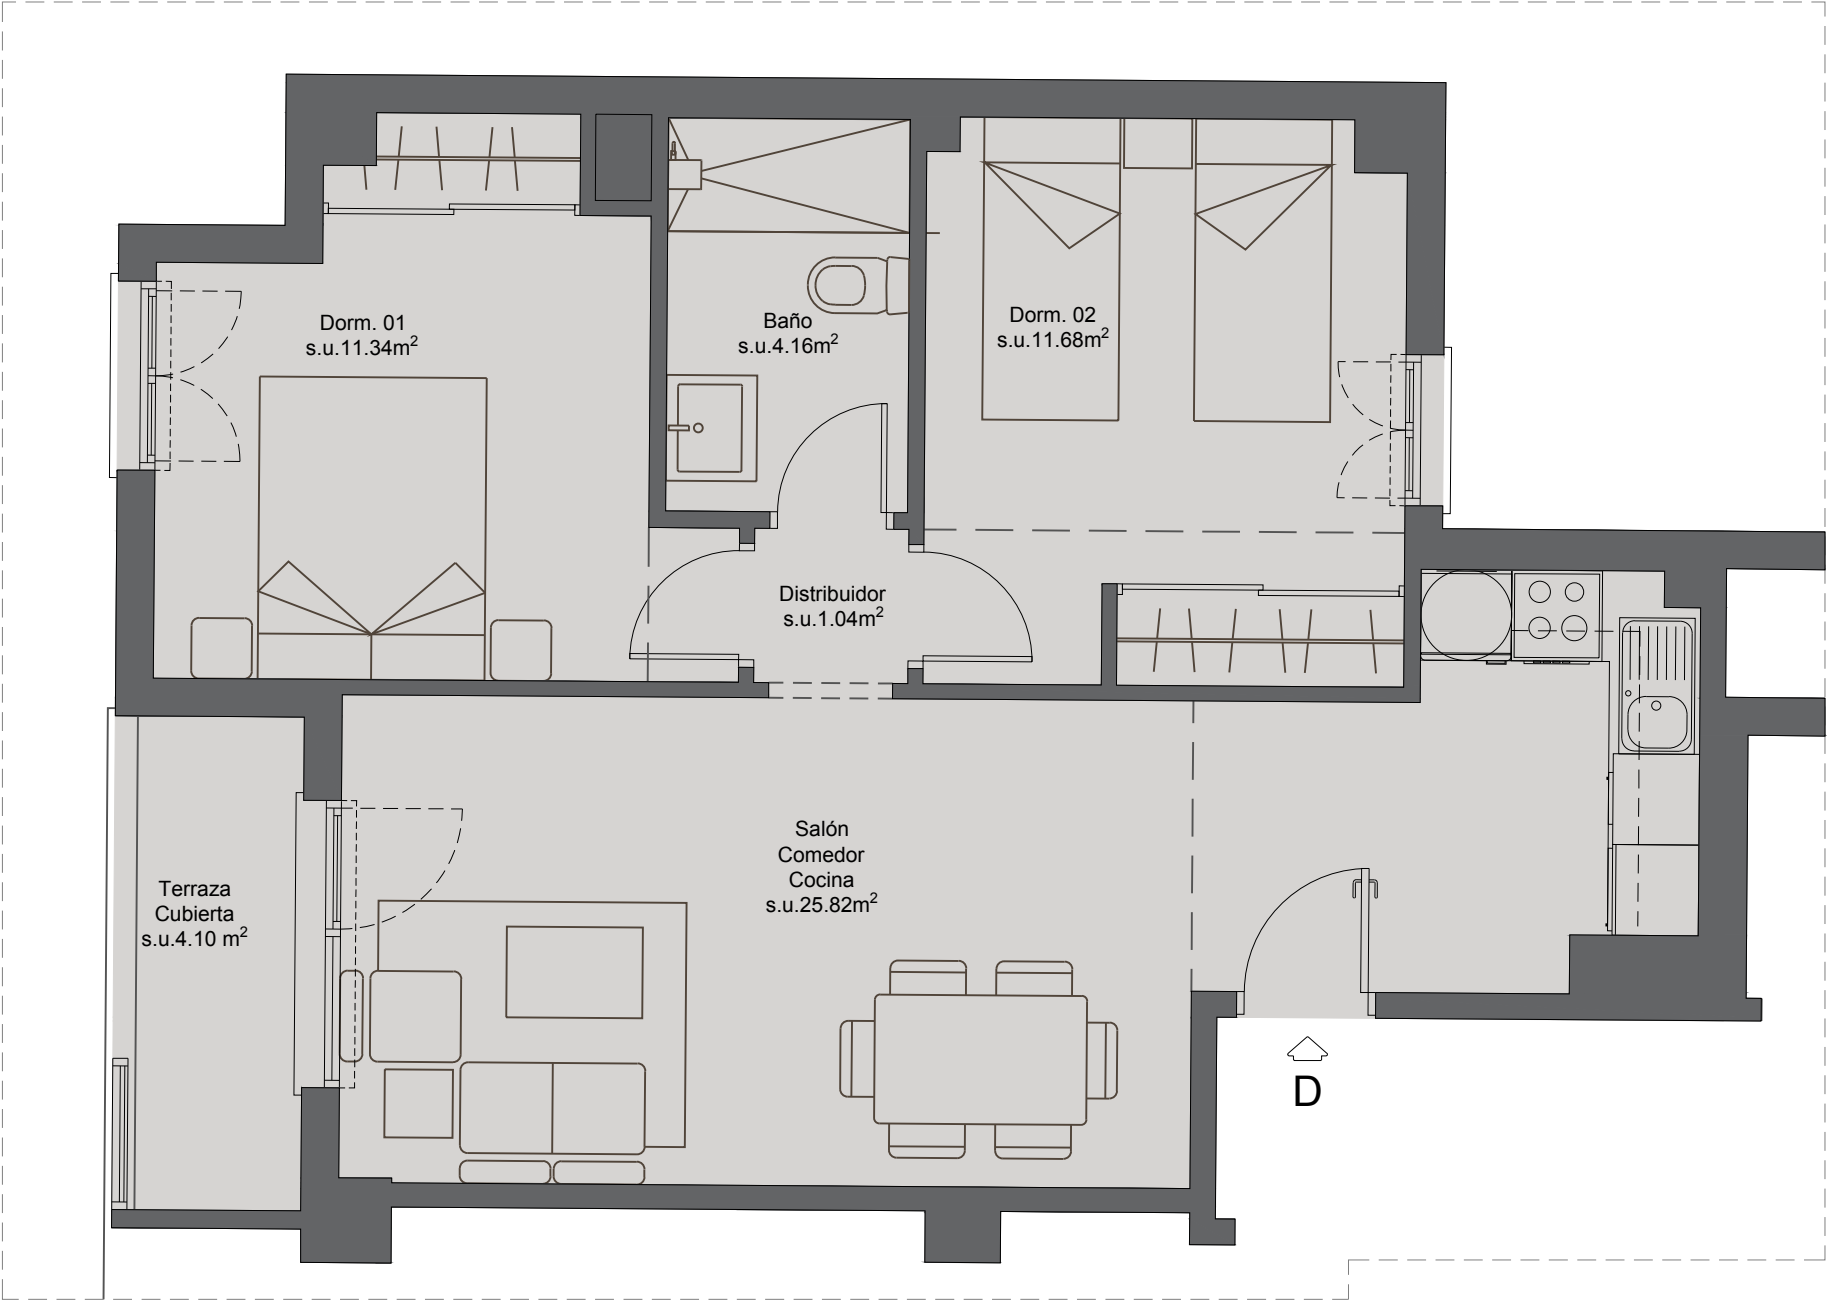

TOTAL Construida Vivienda

66.85 m²

INTERIOR

nº	ESTANCIA	S.U. Interior
1	SALÓN COMEDOR COCINA	s.u. 25.82 m ²
2	DISTRIBUIDOR	s.u. 1.04 m ²
3	DORMITORIO 01	s.u. 11.34 m ²
4	BAÑO	s.u. 4.16 m ²
5	DORMITORIO 02	s.u. 11.68 m ²

Sup. Útil Interior

54,04 m²

EXTERIOR


nº	ESTANCIA	S.U. Interior
1	TERRAZA CUBIERTA	s.u. 4.10 m ²

Sup. Útil Exterior

4,10 m²

TOTAL ÚTIL Interior + Exterior

58,14 m²

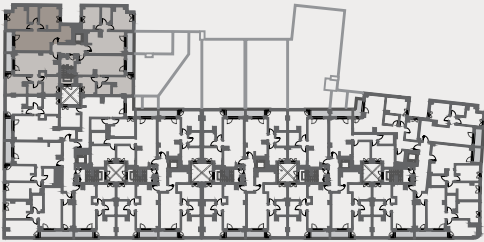

Residencial Vila Marina

EDIFICIO DE 125 VIVIENDAS, 5 OFICINAS, 4 LOCALES COMERCIALES Y GARAJES
Avenida de Finestrat, 26. Vilajoirosa. Alicante

ESC.1 4ºD

Vila Marina