


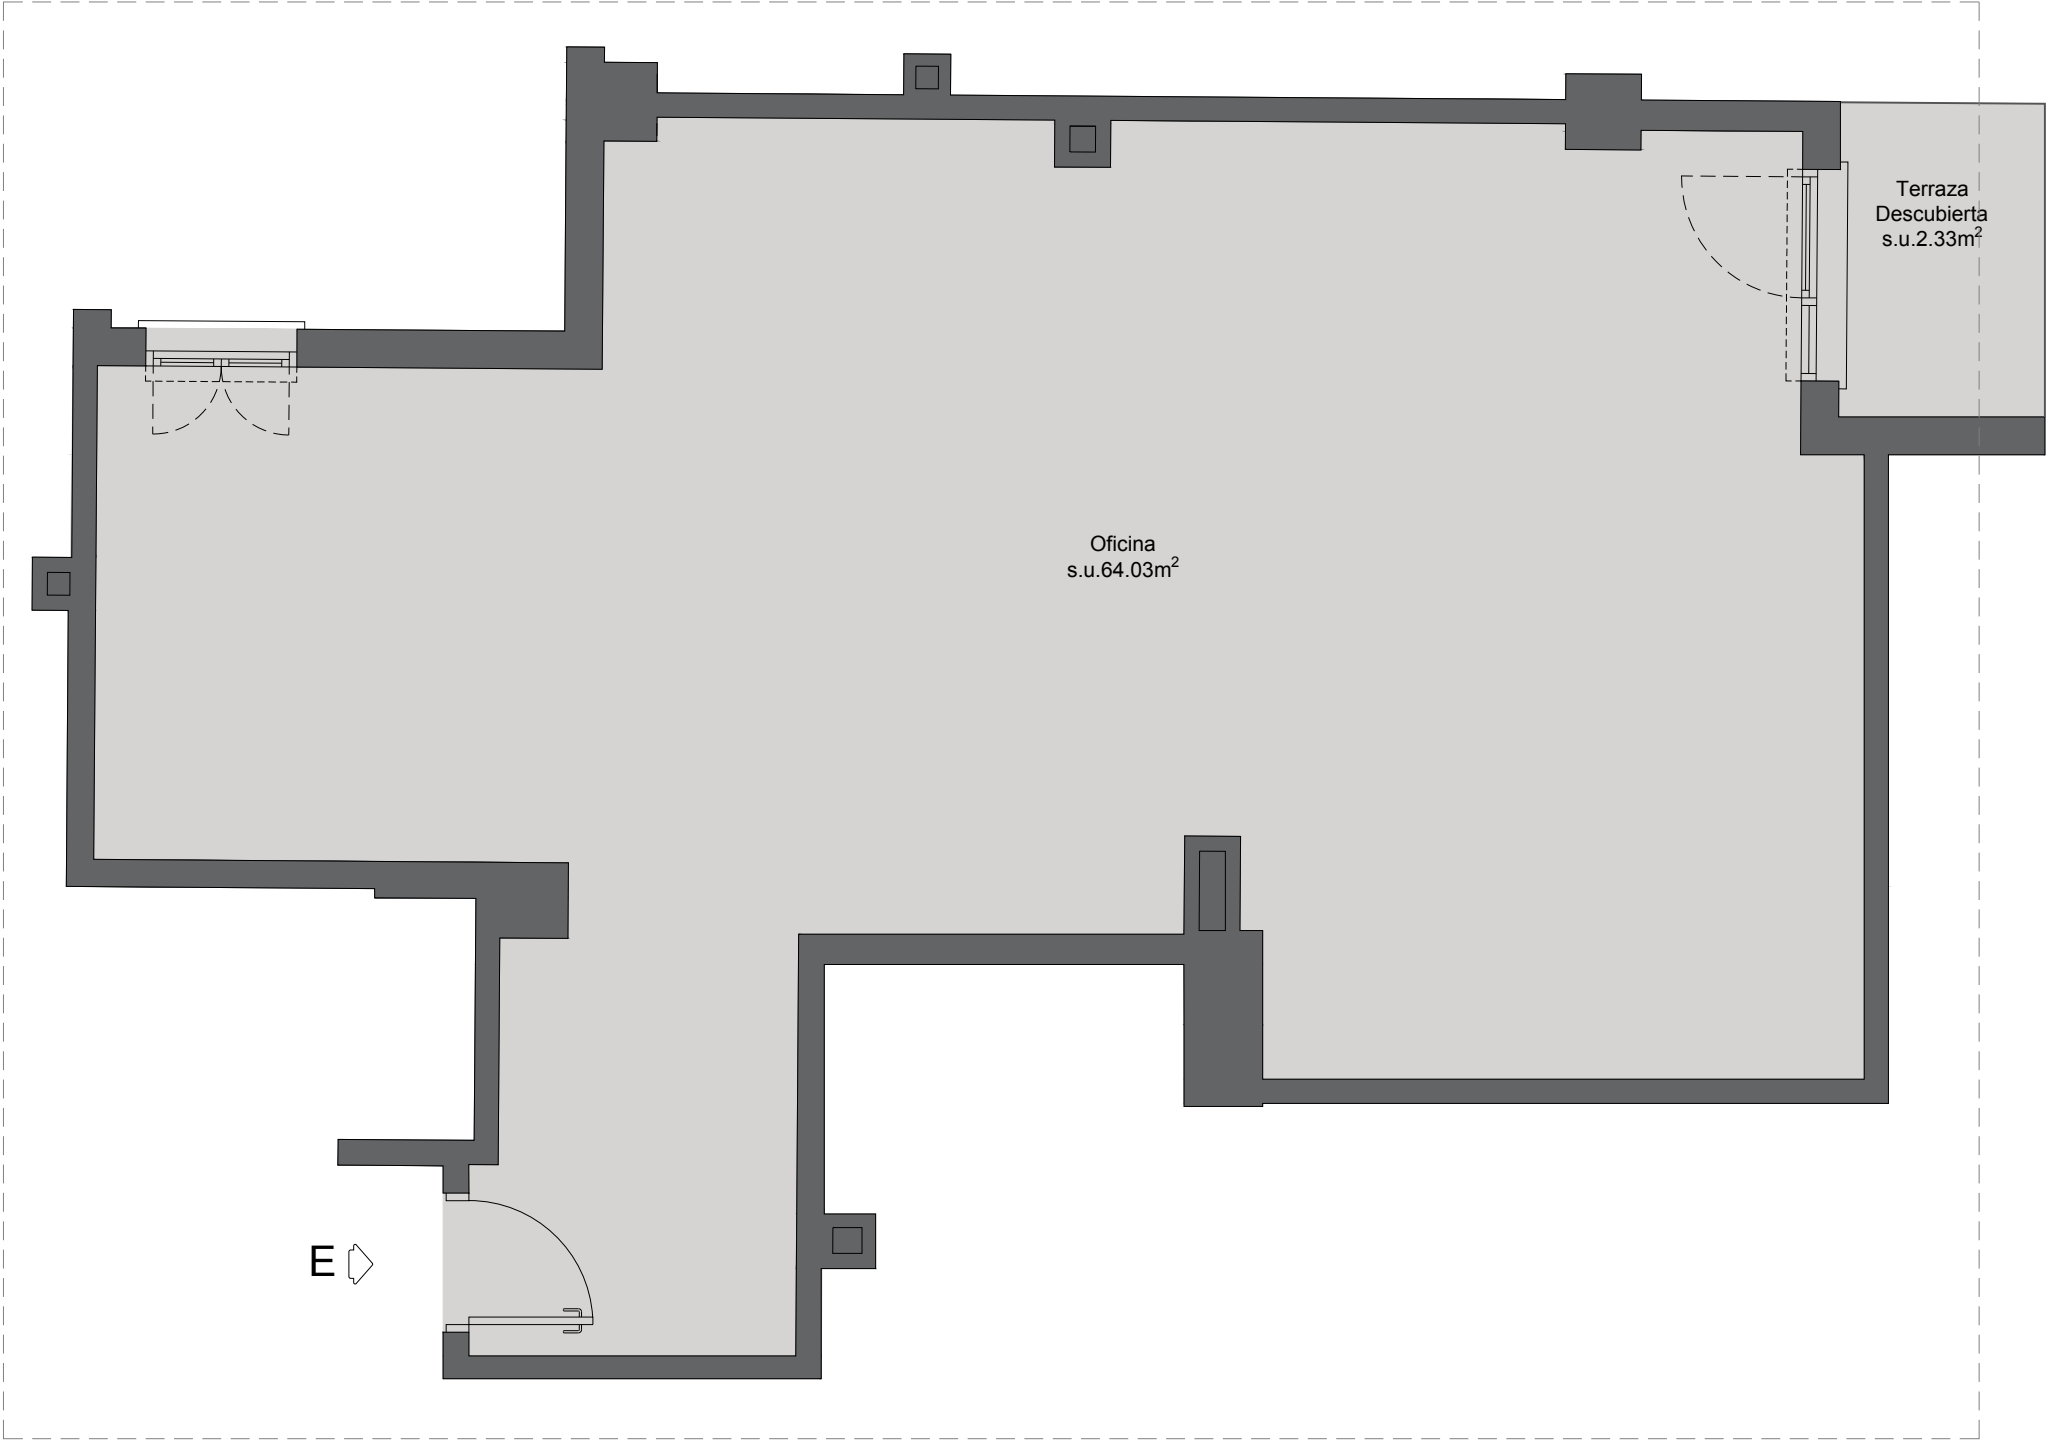

TOTAL Construida Vivienda

74.63 m<sup>2</sup>

INTERIOR

| nº | ESTANCIA | S.U. Interior             |
|----|----------|---------------------------|
| 1  | OFICINA  | s.u. 64.03 m <sup>2</sup> |

Sup. Útil Interior

64,03 m<sup>2</sup>

EXTERIOR


| nº | ESTANCIA            | S.U. Interior            |
|----|---------------------|--------------------------|
| 1  | TERRAZA Descubierta | s.u. 2.33 m <sup>2</sup> |

Sup. Útil Exterior

2,33 m<sup>2</sup>

TOTAL ÚTIL Interior + Exterior

66,36 m<sup>2</sup>

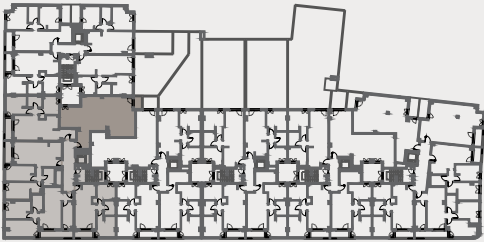

Residencial Vila Marina

EDIFICIO DE 125 VIVIENDAS, 5 OFICINAS, 4 LOCALES COMERCIALES Y GARAJES  
Avenida de Finestrat, 26. Vilajoirosa. Alicante

ESC.2 1ºE

Vila Marina



MarinaVista®

Images and project drawings are for illustrative purposes only. Its content does not constitute a contract, part of a contract, or a guarantee.  
Las imágenes y los planos de proyecto son solo para fines ilustrativos. Su contenido no constituye un contrato, parte de un contrato, o una garantía.



v.04.2026