


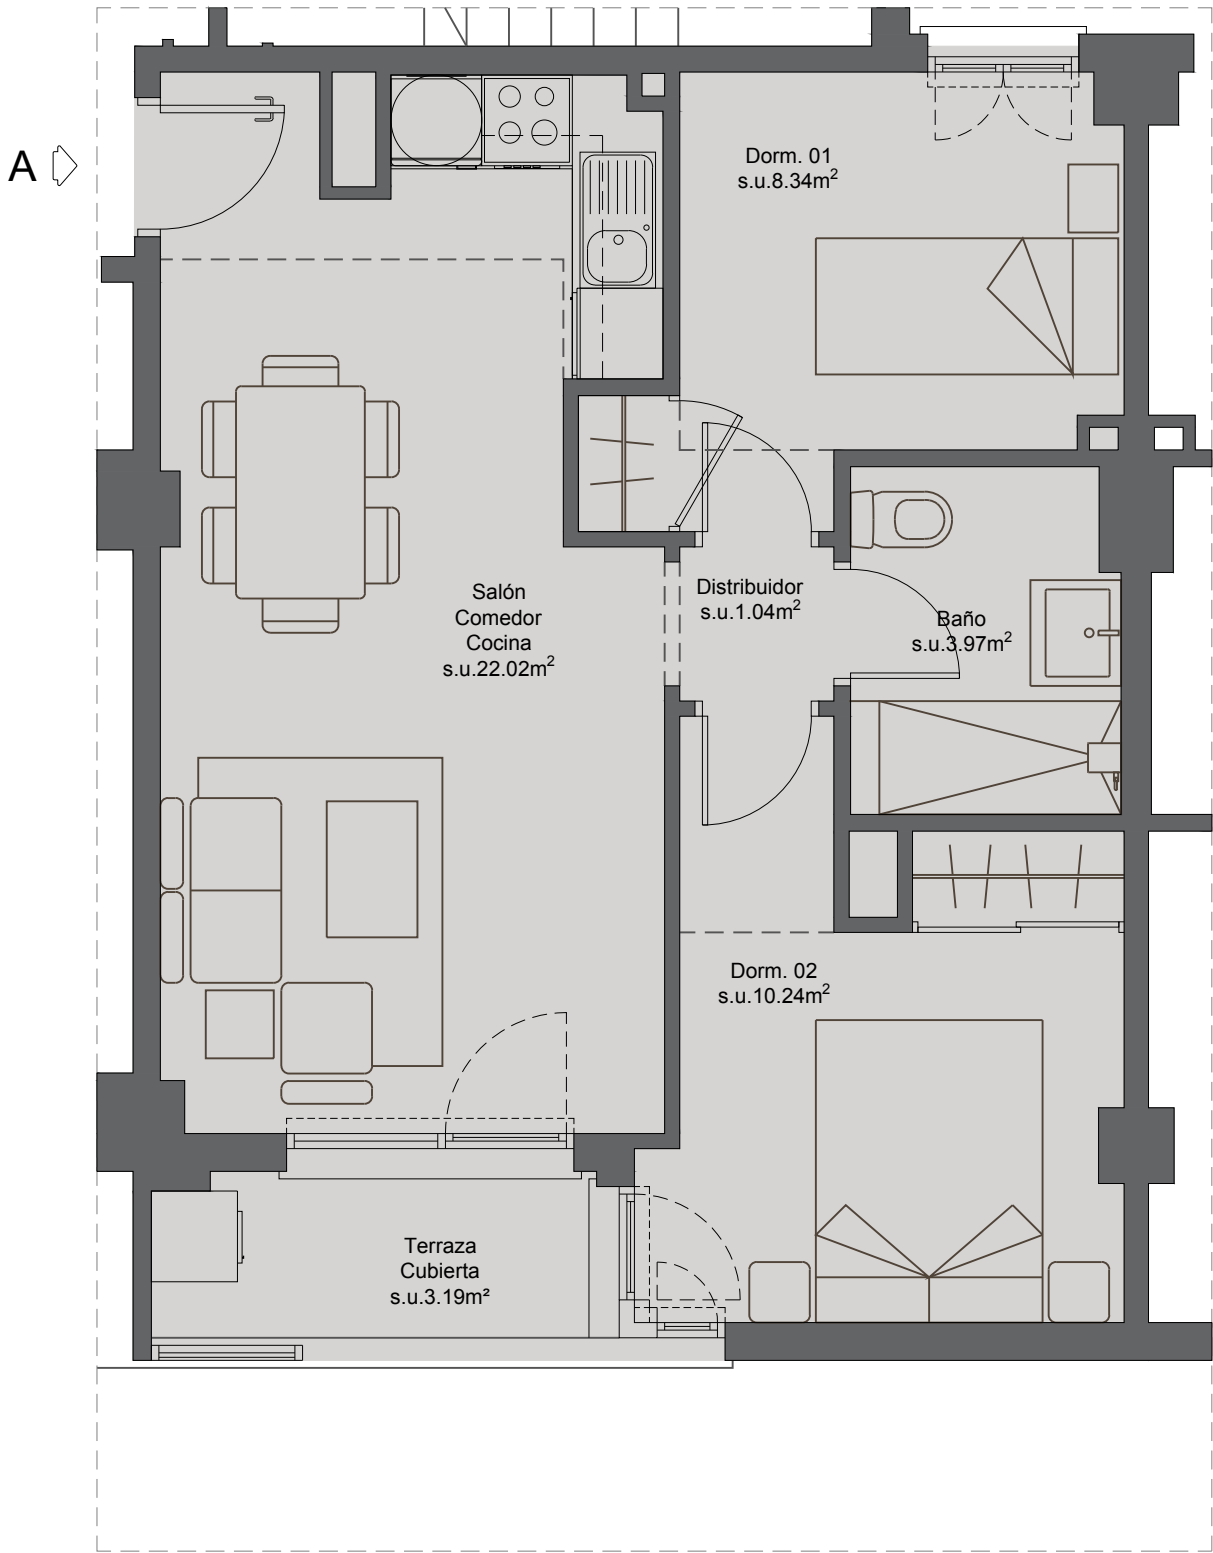

TOTAL Construida Vivienda

56.42 m²

INTERIOR

nº	ESTANCIA	S.U. Interior
1	SALÓN COMEDOR COCINA	s.u. 22.02 m ²
2	DISTRIBUIDOR	s.u. 1.04 m ²
3	DORMITORIO 01	s.u. 8.34 m ²
4	BAÑO	s.u. 3.97 m ²
5	DORMITORIO 02	s.u. 10.24 m ²

Sup. Útil Interior

45.61 m²

EXTERIOR


nº	ESTANCIA	S.U. Interior
1	TERRAZA CUBIERTA	s.u. 3.19 m ²

Sup. Útil Exterior

3,19 m²

TOTAL ÚTIL Interior + Exterior

48,80 m²

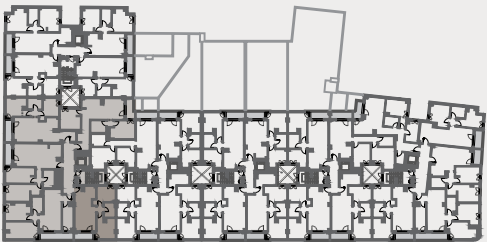

Residencial Vila Marina

EDIFICIO DE 125 VIVIENDAS, 5 OFICINAS, 4 LOCALES COMERCIALES Y GARAJES
Avenida de Finestrat, 26. Vilajoiosa. Alicante

ESC.2 3ºA

Vila Marina



MarinaVista®

Images and project drawings are for illustrative purposes only. Its content does not constitute a contract, part of a contract, or a guarantee.
Las imágenes y los planos de proyecto son solo para fines ilustrativos. Su contenido no constituye un contrato, parte de un contrato, o una garantía.



v.04.2026