


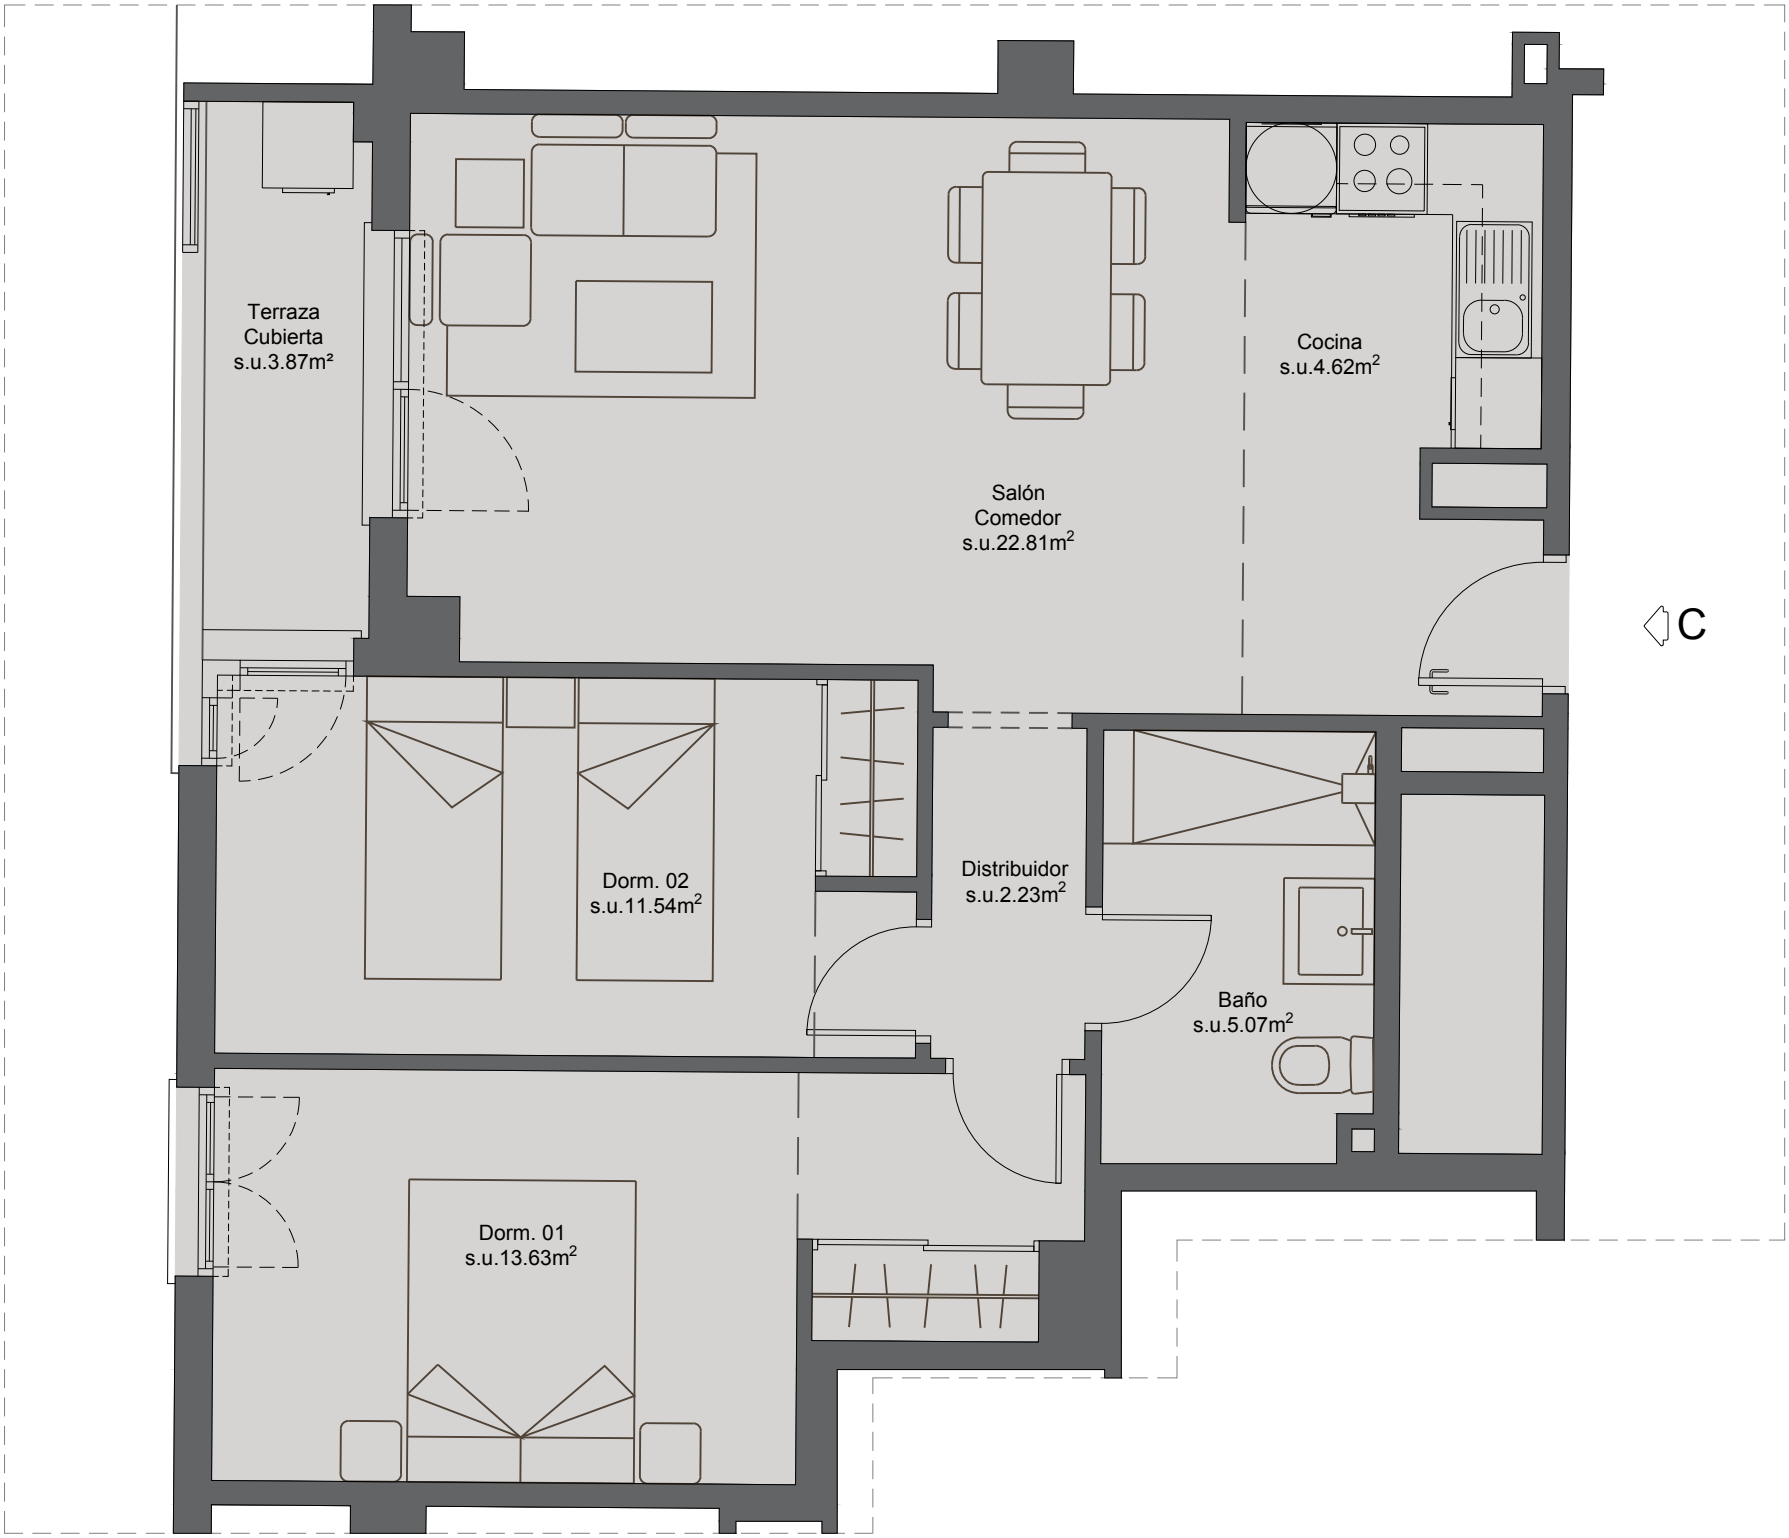

TOTAL Construida Vivienda
75.98 m²


INTERIOR		
nº	ESTANCIA	S.U. Interior
1	SALÓN COMEDOR	s.u. 22.81 m ²
2	COCINA	s.u. 4.62 m ²
3	DISTRIBUIDOR	s.u. 2.23 m ²
4	DORMITORIO 01	s.u. 13.63 m ²
5	BAÑO	s.u. 5.07 m ²
6	DORMITORIO 02	s.u. 11.54 m ²

Sup. Útil Interior
59,90 m²

EXTERIOR		
nº	ESTANCIA	S.U. Interior
1	TERRAZA CUBIERTA	s.u. 3.87 m ²

Sup. Útil Exterior
3,87 m²

TOTAL ÚTIL Interior + Exterior
63,77 m²

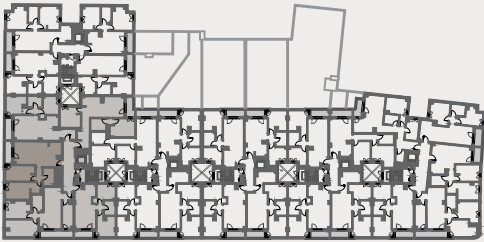

Residencial Vila Marina

EDIFICIO DE 125 VIVIENDAS, 5 OFICINAS, 4 LOCALES COMERCIALES Y GARAJES
Avenida de Finestrat, 26. Vilajoirosa. Alicante

ESC.2 3º C

Vila Marina

