


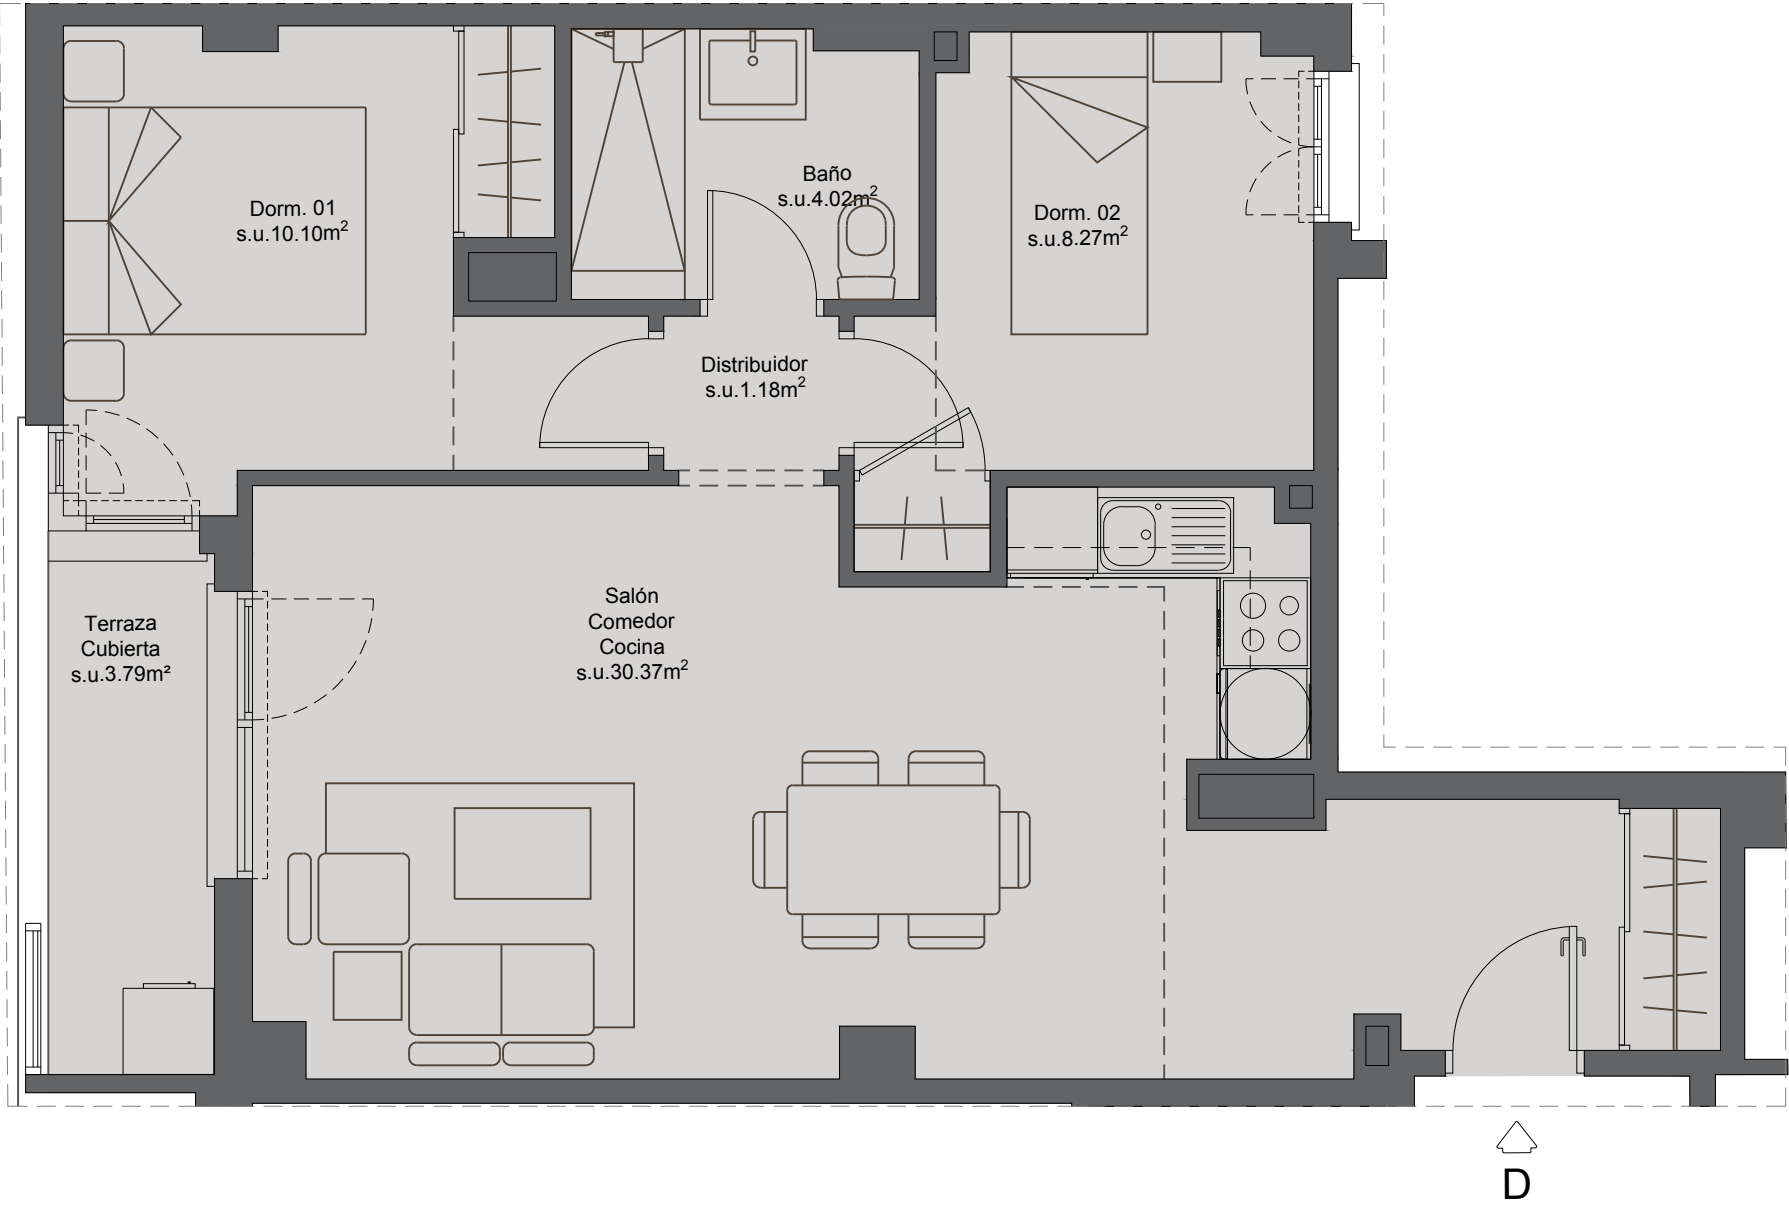

TOTAL Construida Vivienda
66.70 m²


INTERIOR		
nº	ESTANCIA	S.U. Interior
1	SALÓN COMEDOR COCINA	s.u. 30.37 m ²
2	DISTRIBUIDOR	s.u. 1.18 m ²
3	DORMITORIO 01	s.u. 10.10 m ²
4	BAÑO	s.u. 4.02 m ²
5	DORMITORIO 02	s.u. 8.27 m ²

Sup. Útil Interior
53,94 m²

EXTERIOR		
nº	ESTANCIA	S.U. Interior
1	TERRAZA CUBIERTA	s.u. 3.79 m ²

Sup. Útil Exterior
3,79 m²

TOTAL ÚTIL Interior + Exterior
57,73 m²

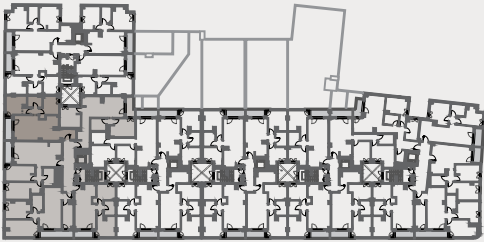

Residencial Vila Marina

EDIFICIO DE 125 VIVIENDAS, 5 OFICINAS, 4 LOCALES COMERCIALES Y GARAJES
Avenida de Finestrat, 26. Vilajoirosa. Alicante

ESC.2 3ºD

Vila Marina