


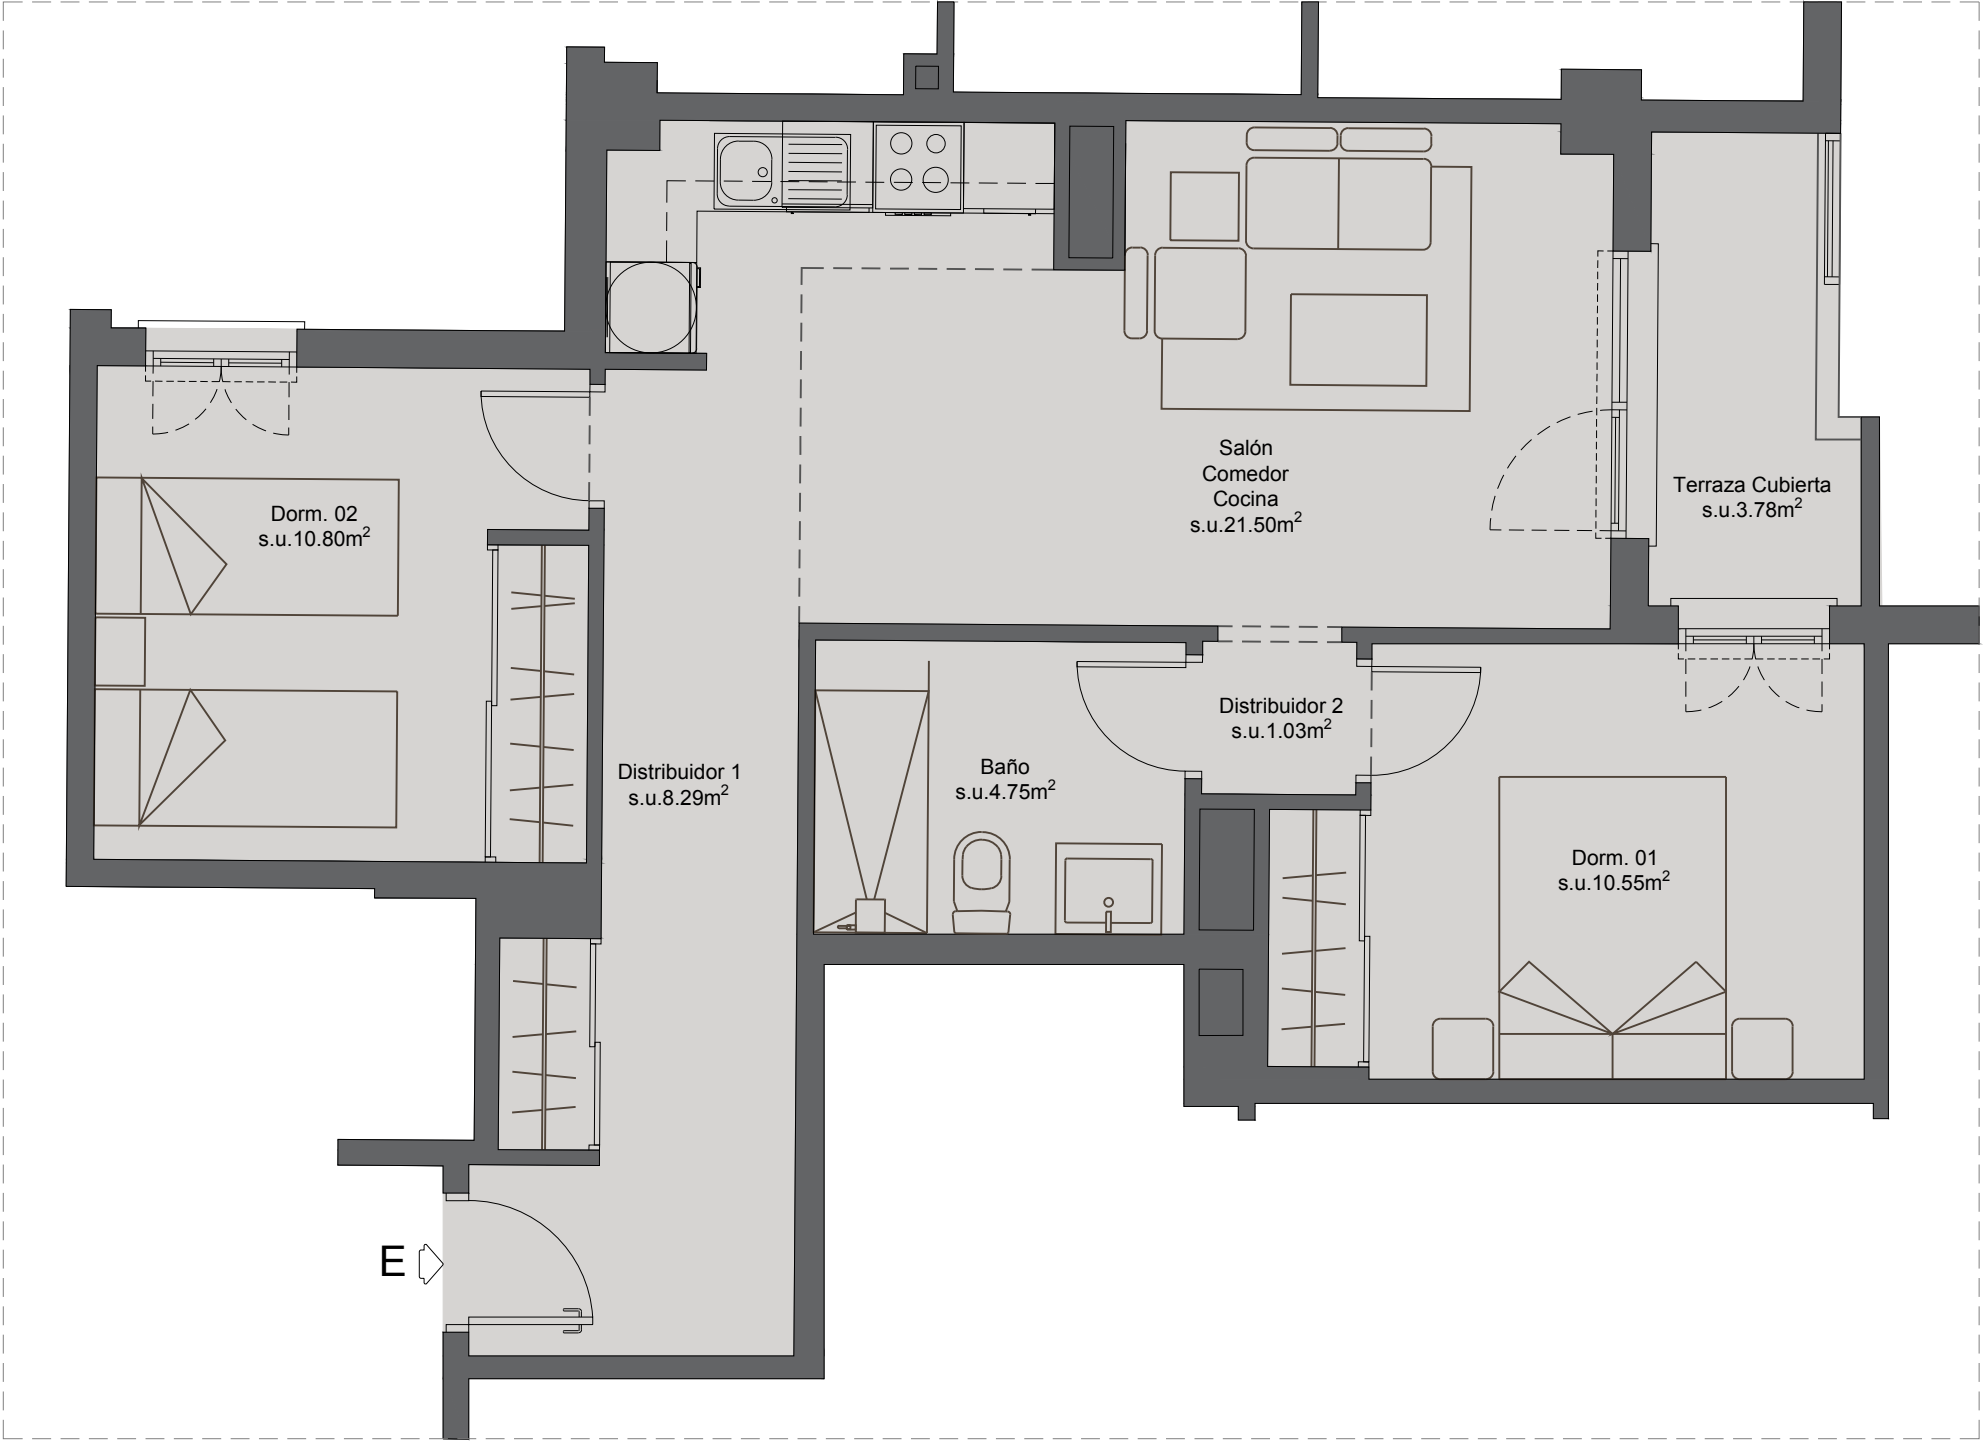

TOTAL Construida Vivienda
70.27 m²

INTERIOR		
nº	ESTANCIA	S.U. Interior
1	SALÓN COMEDOR COCINA	s.u. 21.50 m ²
2	DISTRIBUIDOR 01	s.u. 8.29 m ²
3	DORMITORIO 01	s.u. 10.55 m ²
4	BAÑO	s.u. 4.75 m ²
5	DORMITORIO 02	s.u. 10.80 m ²
6	DISTRIBUIDOR 02	s.u. 1.03 m ²

Sup. Útil Interior
56,92 m²

EXTERIOR		
nº	ESTANCIA	S.U. Interior
1	TERRAZA CUBIERTA	s.u. 3.78 m ²

Sup. Útil Exterior
3,78 m²

TOTAL ÚTIL Interior + Exterior
60,70 m²



Residencial Vila Marina

EDIFICIO DE 125 VIVIENDAS, 5 OFICINAS, 4 LOCALES COMERCIALES Y GARAJES
Avenida de Finestrat, 26. Vilajoirosa. Alicante

ESC.2 3ºE

Vila Marina

