


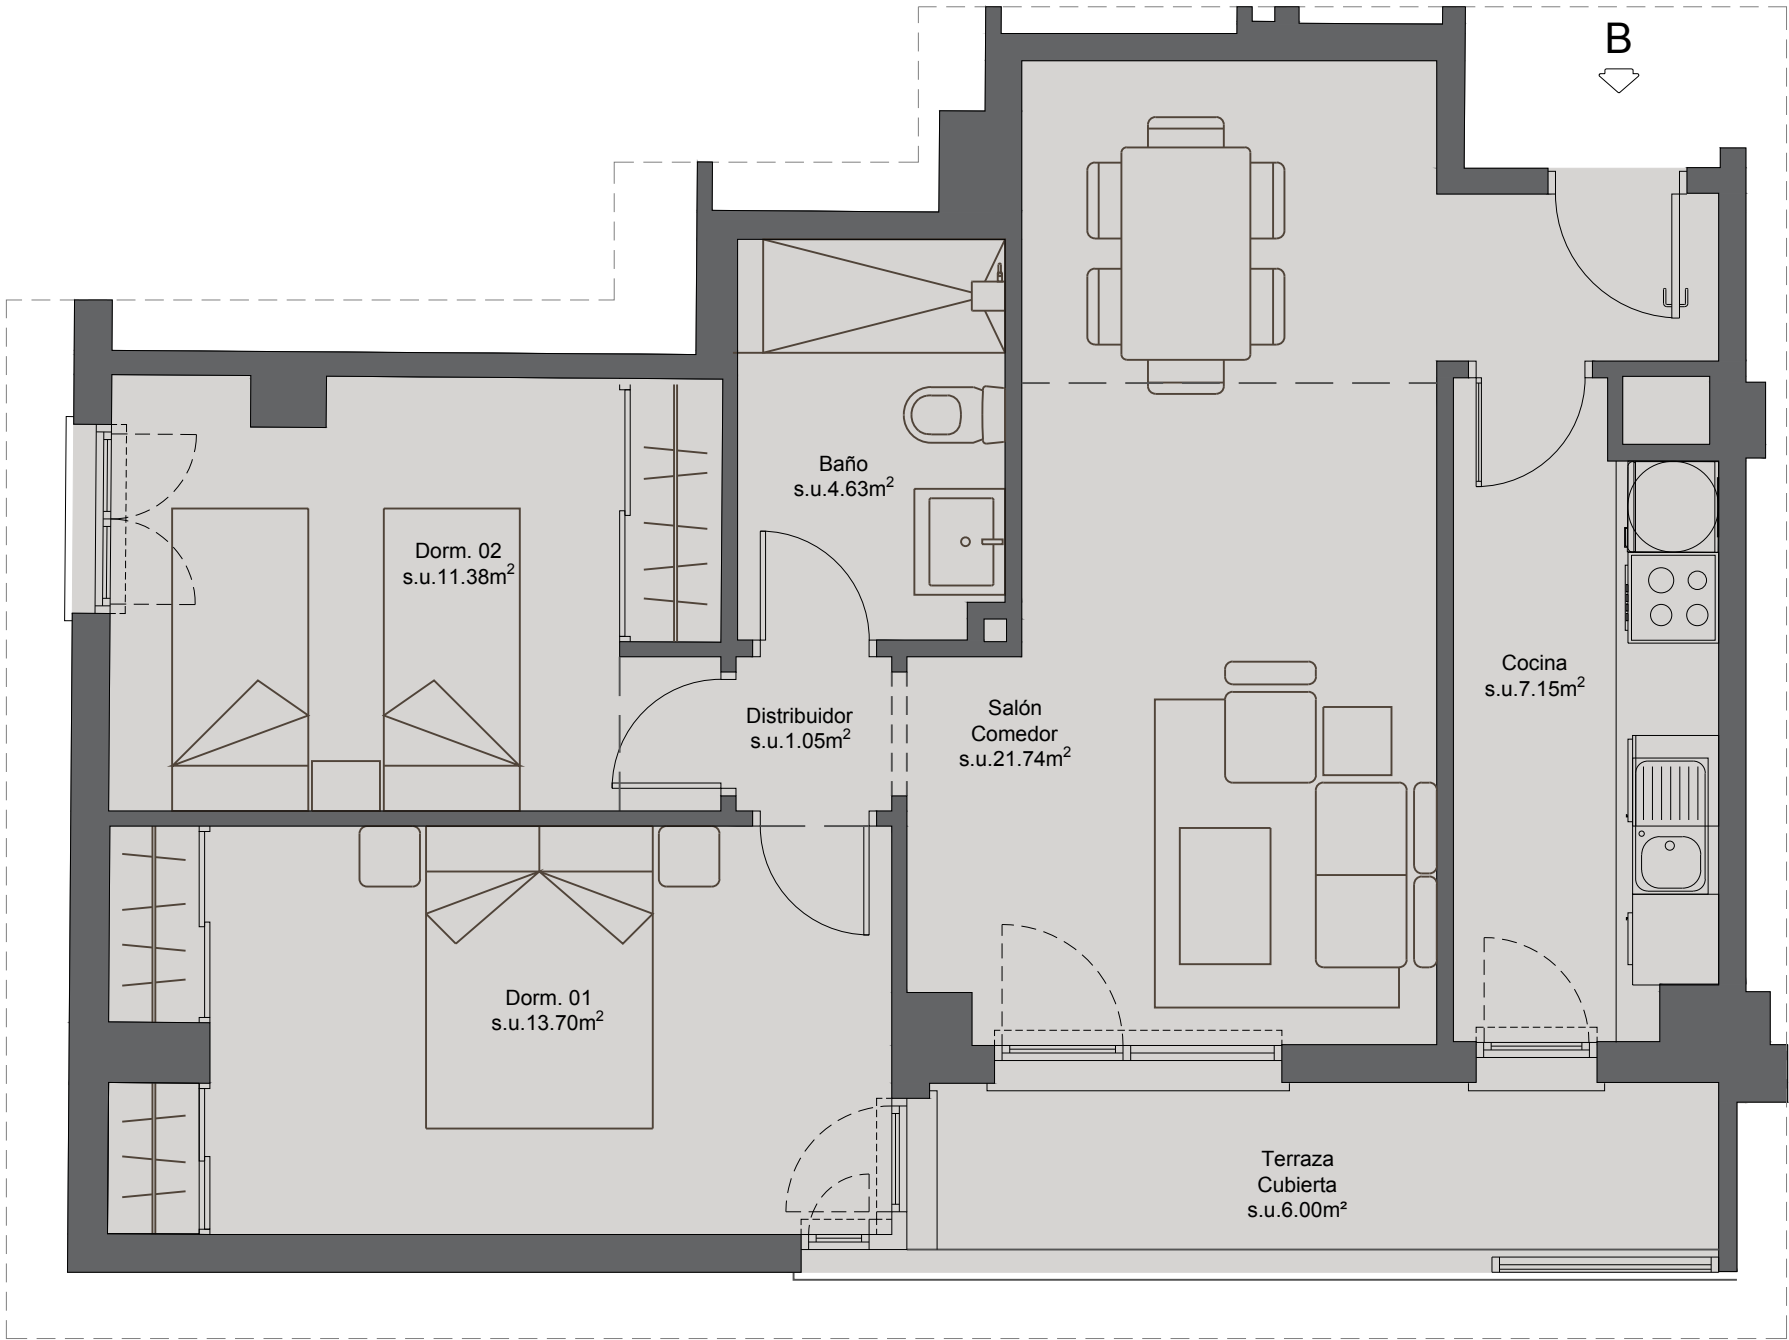

TOTAL Construida Vivienda

74.97 m²

INTERIOR

nº	ESTANCIA	S.U. Interior
1	SALÓN COMEDOR	S.U. 21.74 m ²
2	COCINA	S.U. 7.15 m ²
3	DISTRIBUIDOR	S.U. 1.05 m ²
4	DORMITORIO 01	S.U. 13.70 m ²
5	BAÑO	S.U. 4.63 m ²
6	DORMITORIO 02	S.U. 11.38 m ²

Sup. Útil Interior

59,65 m²

EXTERIOR


nº	ESTANCIA	S.U. Interior
1	TERRAZA CUBIERTA	S.U. 6.00 m ²

Sup. Útil Exterior

6,00 m²

TOTAL ÚTIL Interior + Exterior

65,65 m²

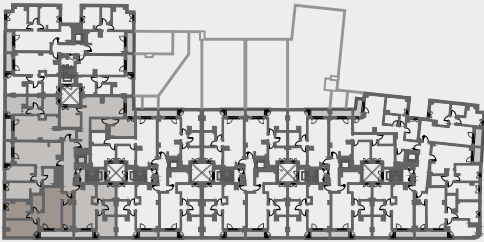

Residencial Vila Marina

EDIFICIO DE 125 VIVIENDAS, 5 OFICINAS, 4 LOCALES COMERCIALES Y GARAJES
Avenida de Finestrat, 26. Vilajoirosa. Alicante

ESC.2 4ºB

Vila Marina

