


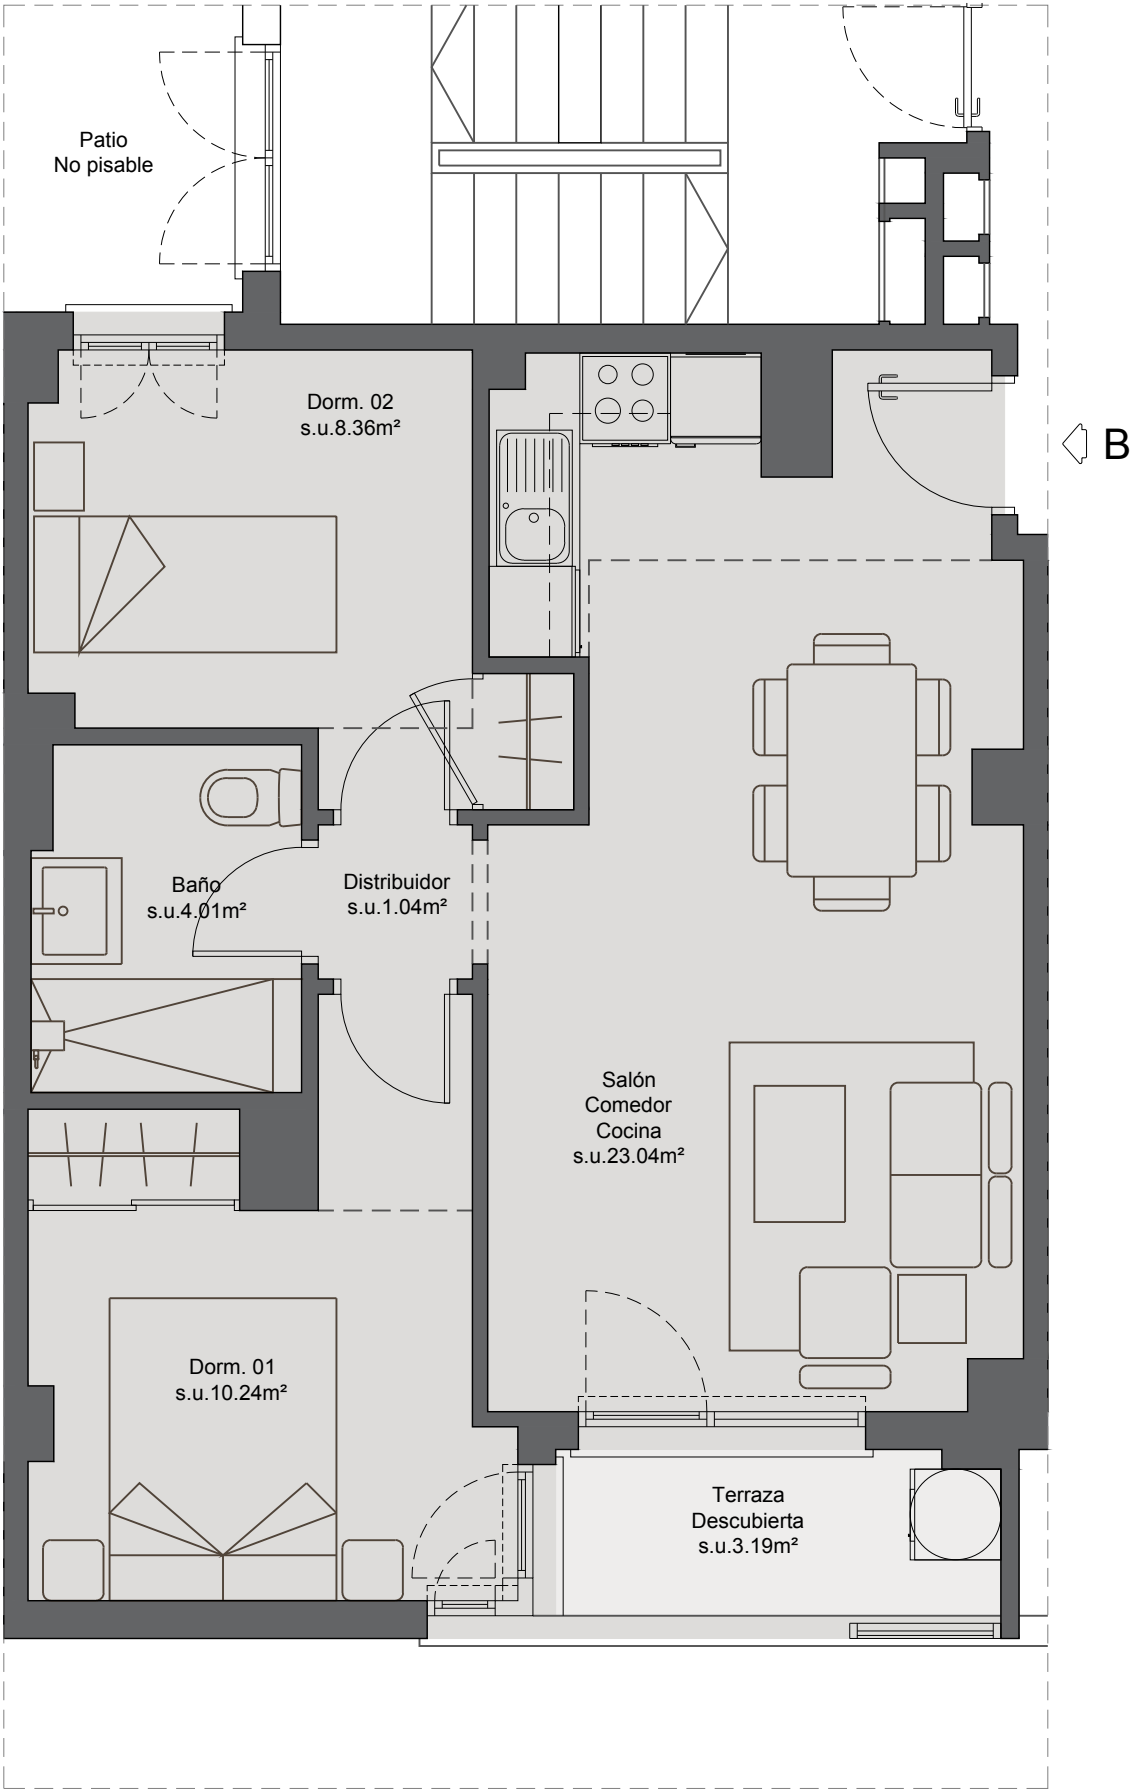

TOTAL Construida Vivienda

56.10 m²

INTERIOR		
nº	ESTANCIA	S.U. Interior
1	SALÓN COMEDOR COCINA	s.u. 23.04 m ²
2	DISTRIBUIDOR	s.u. 1.04 m ²
3	DORMITORIO 01	s.u. 10.24 m ²
4	BAÑO	s.u. 4.01 m ²
5	DORMITORIO 02	s.u. 8.36 m ²

Sup. Útil Interior

46.69 m²

EXTERIOR		
nº	ESTANCIA	S.U. Interior
1	TERRAZA DESCUBIERTA	s.u. 3.19 m ²

Sup. Útil Exterior

3,19 m²

TOTAL ÚTIL Interior + Exterior

49.88 m²



Residencial Vila Marina

EDIFICIO DE 125 VIVIENDAS, 5 OFICINAS, 4 LOCALES COMERCIALES Y GARAJES
Avenida de Finestrat, 26. Vilajoiosa. Alicante

ESC.3 5ºB

Vila Marina

