
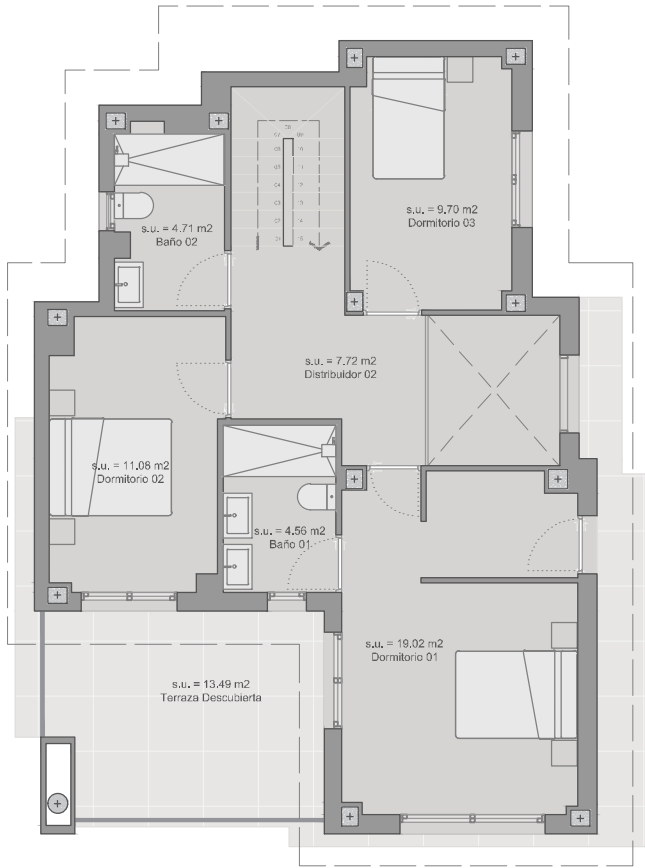


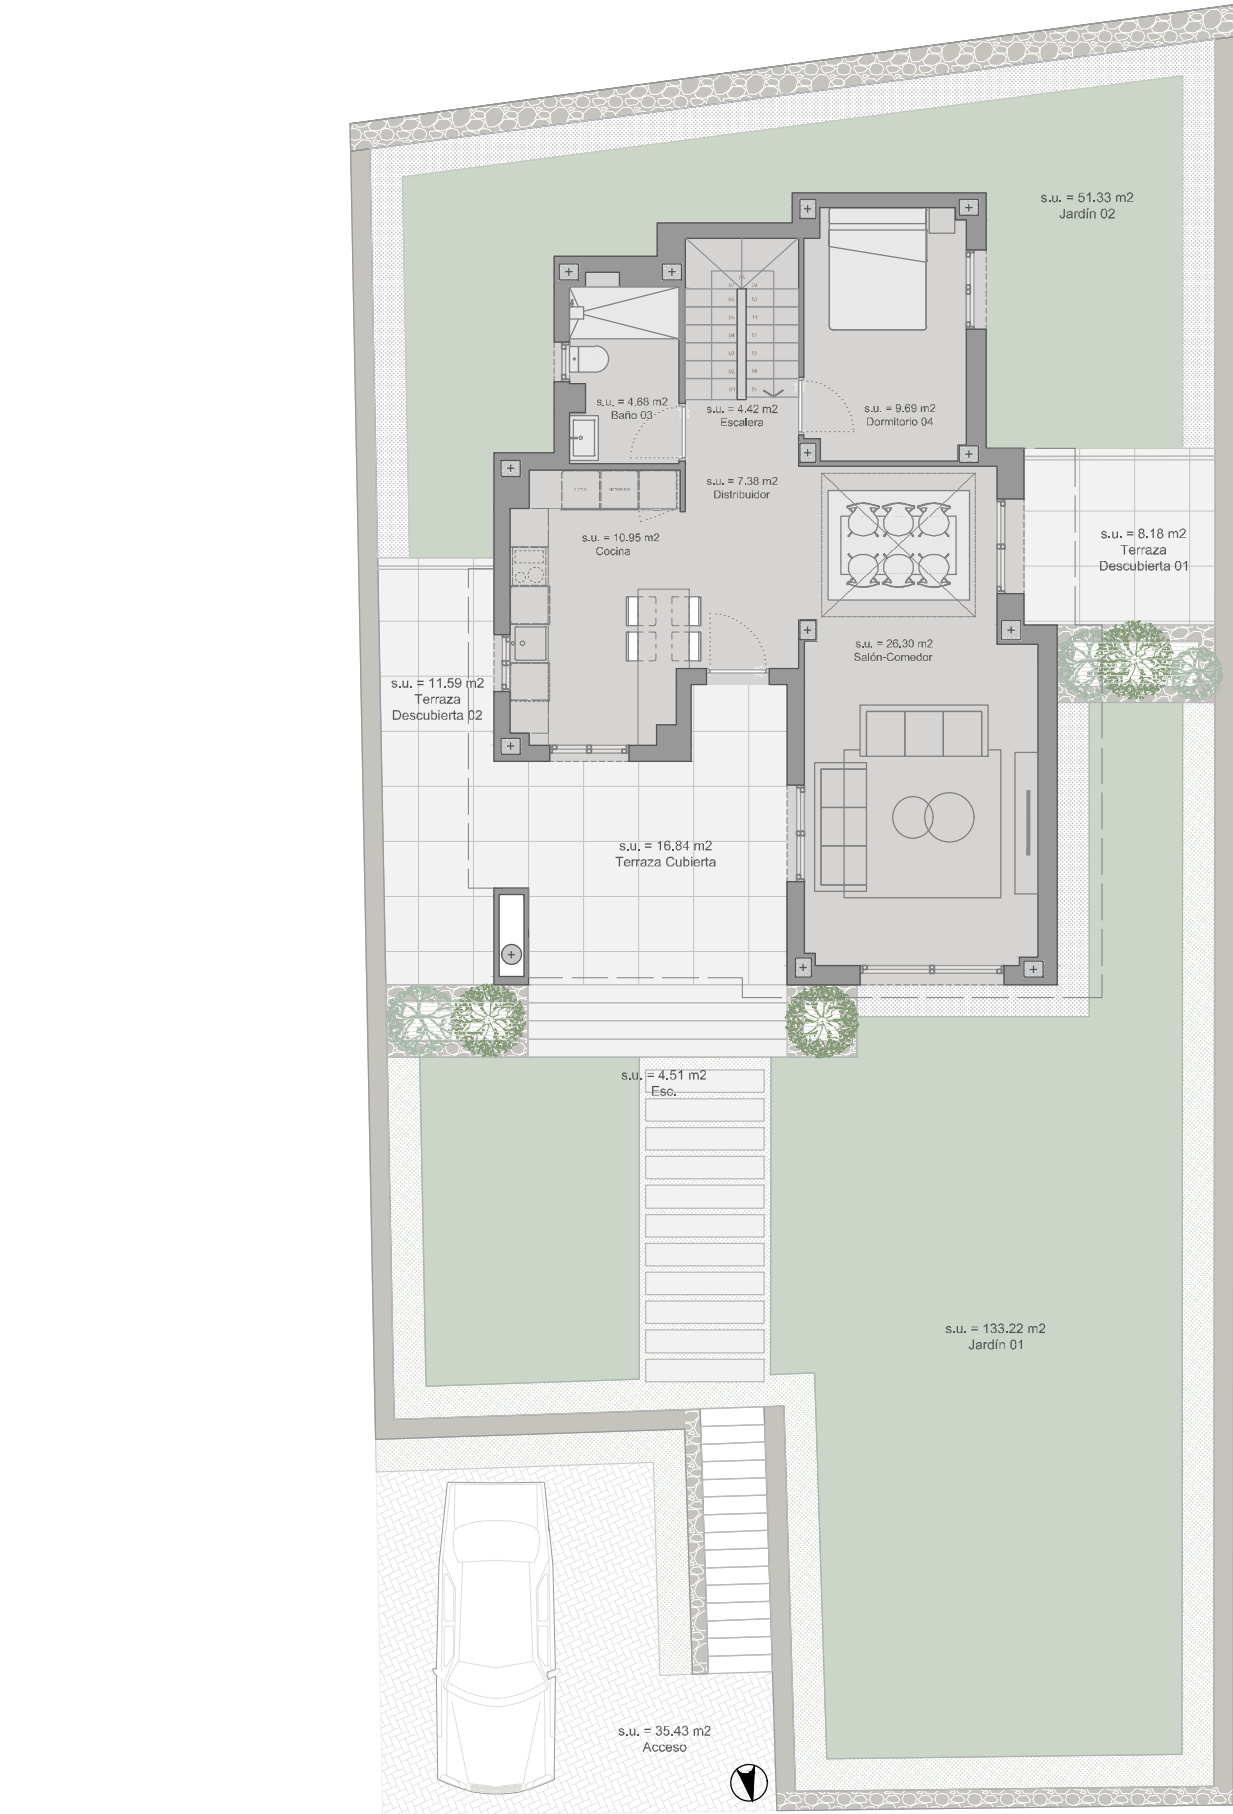

VIVIENDA 27
TOTAL Construida Vivienda

168.86 m²

INTERIOR		
nº	ESTANCIA	S.U. Interior
PB		
1	SALÓN COMEDOR	S.U. 26,30 m²
2	COCINA	S.U. 10,95 m²
3	DISTRIBUIDOR	S.U. 7,38 m²
4	ESCALERA	S.U. 4,42 m²
5	BAÑO 03	S.U. 4,68 m²
6	DORMITORIO 04	S.U. 9,69 m²
P1		
6	DORMITORIO 01	S.U. 19,02 m²
7	BAÑO 01	S.U. 4,56 m²
8	DORMITORIO 02	S.U. 11,08 m²
9	BAÑO 02	S.U. 4,71 m²
10	DORMITORIO 03	S.U. 9,70 m²
11	DISTRIBUIDOR	S.U. 7,72 m²

Sup. Útil Interior
120.21 m²

EXTERIOR		
nº	ESTANCIA	S.U. Interior
PB		
1	ACCESO	S.U. 35,43 m²
2	TERRAZA CUBIERTA	S.U. 16,84 m²
3	TERRAZA DESC. 01	S.U. 8,18 m²
4	TERRAZA DESC. 02	S.U. 11,59 m²
5	ESCALERAS	S.U. 4,51 m²
6	JARDIN 01	S.U. 133,22 m²
7	JARDIN 02	S.U. 51,33 m²
P1		
8	TERRAZA DESCUBIERTA	S.U. 13,49 m²

Sup. Útil Exterior
274,59 m²

TOTAL ÚTIL Interior + Exterior
394,80 m²

La Morada

RESIDENCIAL DE 41 VIVIENDAS UNIFAMILIARES AISLADAS
Calle Río Sil. Urbanización San Miguel. Calicanto, Chiva, Valencia

Vivienda 27

